



UWAGI:


- KLASA BETONU, RODZAJ STALI, SIATKA ZBROJENIA**
- OKREŚLI PRODUCENT
(ZGODNIE Z USTALENIAMI Z PRZEDSTAWICIELEM FIRMY DASAG)
- PODSTOPNICE I SPOCZNIKI Z BETONU SZLACHETNEGO PRODUKCJI PROBET-DASAG NR KATALOGOWY 7568.
- RAMĘ WYCIERACZKI NALEŻY DOSTARCZYĆ DO FIRMY PROBET-DASAG PRZED WYKONANIEM SPOCNIKA. RAMA ZOSTANIE OSADZONA NA ETAPIE PRODUKCJI.
- PODSTOPNICE I SPOCZNIKI OSADZAĆ NA KONSTRUKCJI STALOWEJ SCHODÓW STOSUJĄC PODKŁADKI ELASTOMEROWE TŁUMIĄCE TYP SD FIRMY FORBUILD GRUBOŚCI 5 mm I WYMIARACH POZIOMYCH ODPOWIEDAJĄCYCH POWIERZCHNI STYCZNEJ PROFILI DO STOPNIC/SPOCZNIKÓW, LIKWIDUJĄC BEZPOŚREDNI KONTAKT STALI I BETONU.
- STYK SPOCZNIKÓW S-1 I S-2 WYPEŁNIĆ USZCZELNIACZEM ELASTYCZNYM SIKAFLEX.
- ZALECA SIĘ SKORYGOWANIE PODANYCH WYMIARÓW PŁYT PO WYKONANEJ ROZBIÓRCIE ISTNIEJĄCYCH SCHODÓW. CZERWONĄ LINIĄ PRZERYWANĄ (---) ZAZNACZONO EW. FRAGMENTY PŁYT, KTÓRE MOGĄ WCHODZIĆ W KOLIZJĘ Z ELEMENTAMI BUDYNKU.

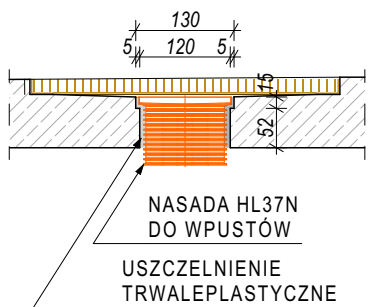

DETAL D-01 1:10

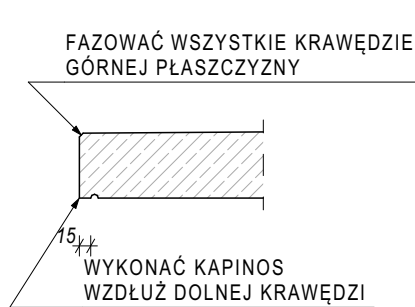

DETAL D-02 1:10

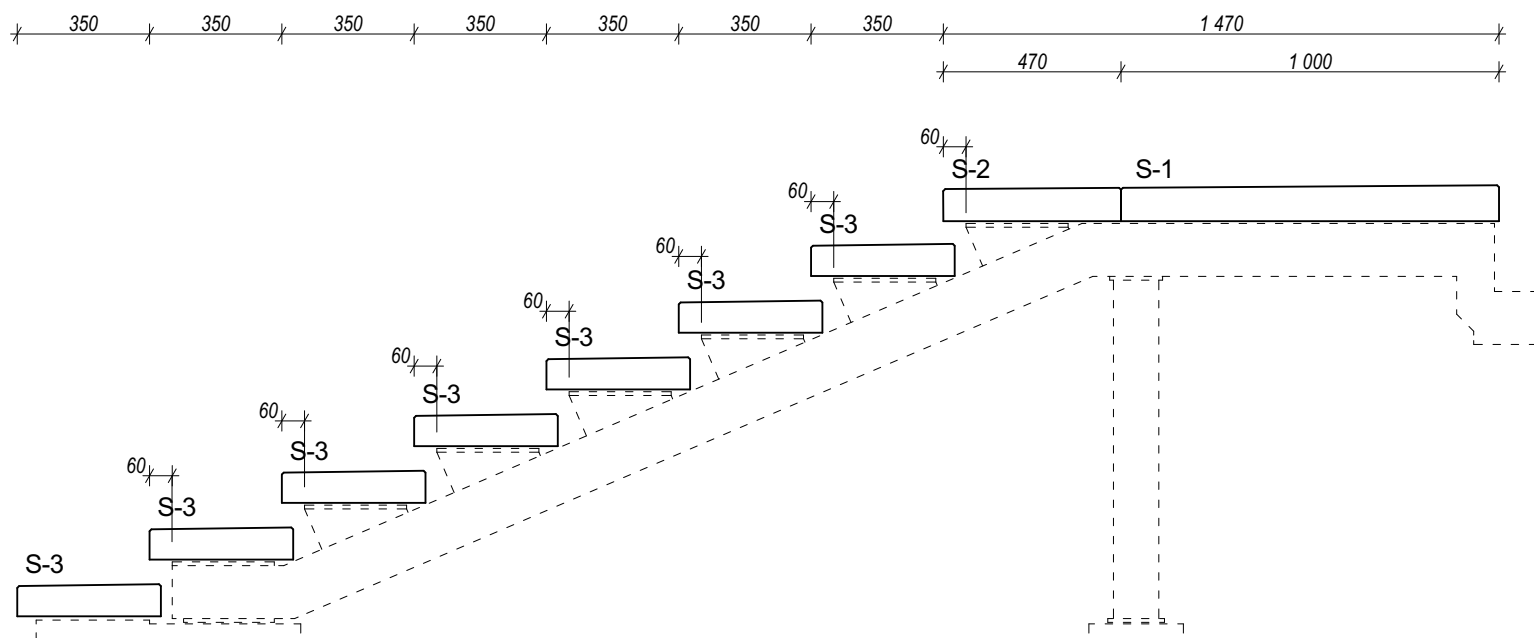

LOKALIZACJA STOPNIC

1:20

PROJEKTANT: mgr inż. Roman Biernot (nr upr.315/79 - specj.konstrukcyjno-budowlana)	
PROJEKTANT:	
PRACOWNIA ARCHITEKTONICZNA LABORATORIUM 21 43-100 TYCHY, ul. TARGIELA 21a - tel. 0-608-505-943	
TEMAT: REMONT SCHODÓW ZEWNĘTRZNYCH W BUDYNKU MIESZKALNYM	
OPRACOWANIE: dokumentacja wykonawcza	NR ARCHIWALNY: 415/26
ZAKRES: architektura	DATA: 02.2026
OBIEKT: BUDYNEK MIESZK. WIELORODZINNY Tychy, al.Marsz. Piłsudskiego 55-61 (działka nr 2263/83)	
NAZWA RYSUNKU: SCHODY KLATKA NR 57- STOPNICE I SPOCZNIK	
SKALA: 1:20, 1:10	IL. ARK.: 15
REWIZJA:	NR ARKUSZA: DW.05