

OZNACZENIA MIEJSCOWEGO PLANU ZAGOSPODAROWANIA PRZESTRZENNEGO

- linie rozgraniczające tereny o różnym przeznaczeniu lub różnych zasadach zagospodarowania
- nieprzekraczalna linia zabudowy
- MW

- teren zabudowy mieszkaniowej wielorodzinnej
- US

- teren usług sportu
- KDD

- tereny komunikacji - drogi publiczne klasy dojazdowej

MAPA DO CELÓW PROJEKTOWYCH


Tychy, Generała Ch. de Gaulle'a  
Identyfikator i nazwa jednostki ewid.: 247701\_1, Tychy  
Identyfikator obrębu ewid.: 247701\_1.0006, Paproczany  
skala: 1:500  
sekcja: 6.126.29.10.4.4 i 6.126.29.15.2.2  
działki nr: 1260/32 i 1177/32  
I.Z.: GWG-ODGK.6640.1232.2025  
Układ współrzędnych płaskich 2000, strefa 6  
Układ wysokości: PL-EVRF2007-NH  
Wykonawca: F.U. "PIOGEO3D" Piotr Kozłowski, 43-100 Tychy, ul. Zaręby 43/18  
Geodeta uprawniony: mgr inż. Piotr Kozłowski; nr uprawnień: 19966  
Data opracowania mapy: 06.11.2025 r.  
Położenie punktów i znaków granicznych zgodne z EGIB.  
Nie ustalono przebiegu granic działek 1260/32 i 1177/32 w terenie.

Nie wyklucza się istnienia w terenie innych, nie wykazanych na niniejszej mapie urządzeń podziemnych, które nie były zgłoszone do inwentaryzacji.

LEGENDA:

- zakres aktualizacji

Poświadczam, że niniejszy dokument został opracowany w wyniku prac geodezyjnych i kartograficznych, których rezultat zawiera operat techniczny pozytywnie zweryfikowany. Jednocześnie informuję, że jestem świadomy odpowiedzialności karnej za składanie fałszywego oświadczenia.	
Identyfikator zgłoszenia pracy geodezyjnej	GWG-ODGK.6640.1232.2025
Organ służby geodezyjnej, który otrzymał zgłoszenie	PREZYSTENT MIASTA TYCHY
Wykonawca pracy geodezyjnej	F.U. "PIOGEO3D" Piotr Kozłowski
Nr oraz data sporządzenia dokumentu zawierającego wynik pozytywnej weryfikacji.	GWG-ODGK.6640.1232.2025_B378 z dnia: 13.11.2025 r.
Imię i nazwisko oraz nr uprawnień zawodowych kierownika prac	mgr inż. Piotr Kozłowski Nr uprawnień - 19966

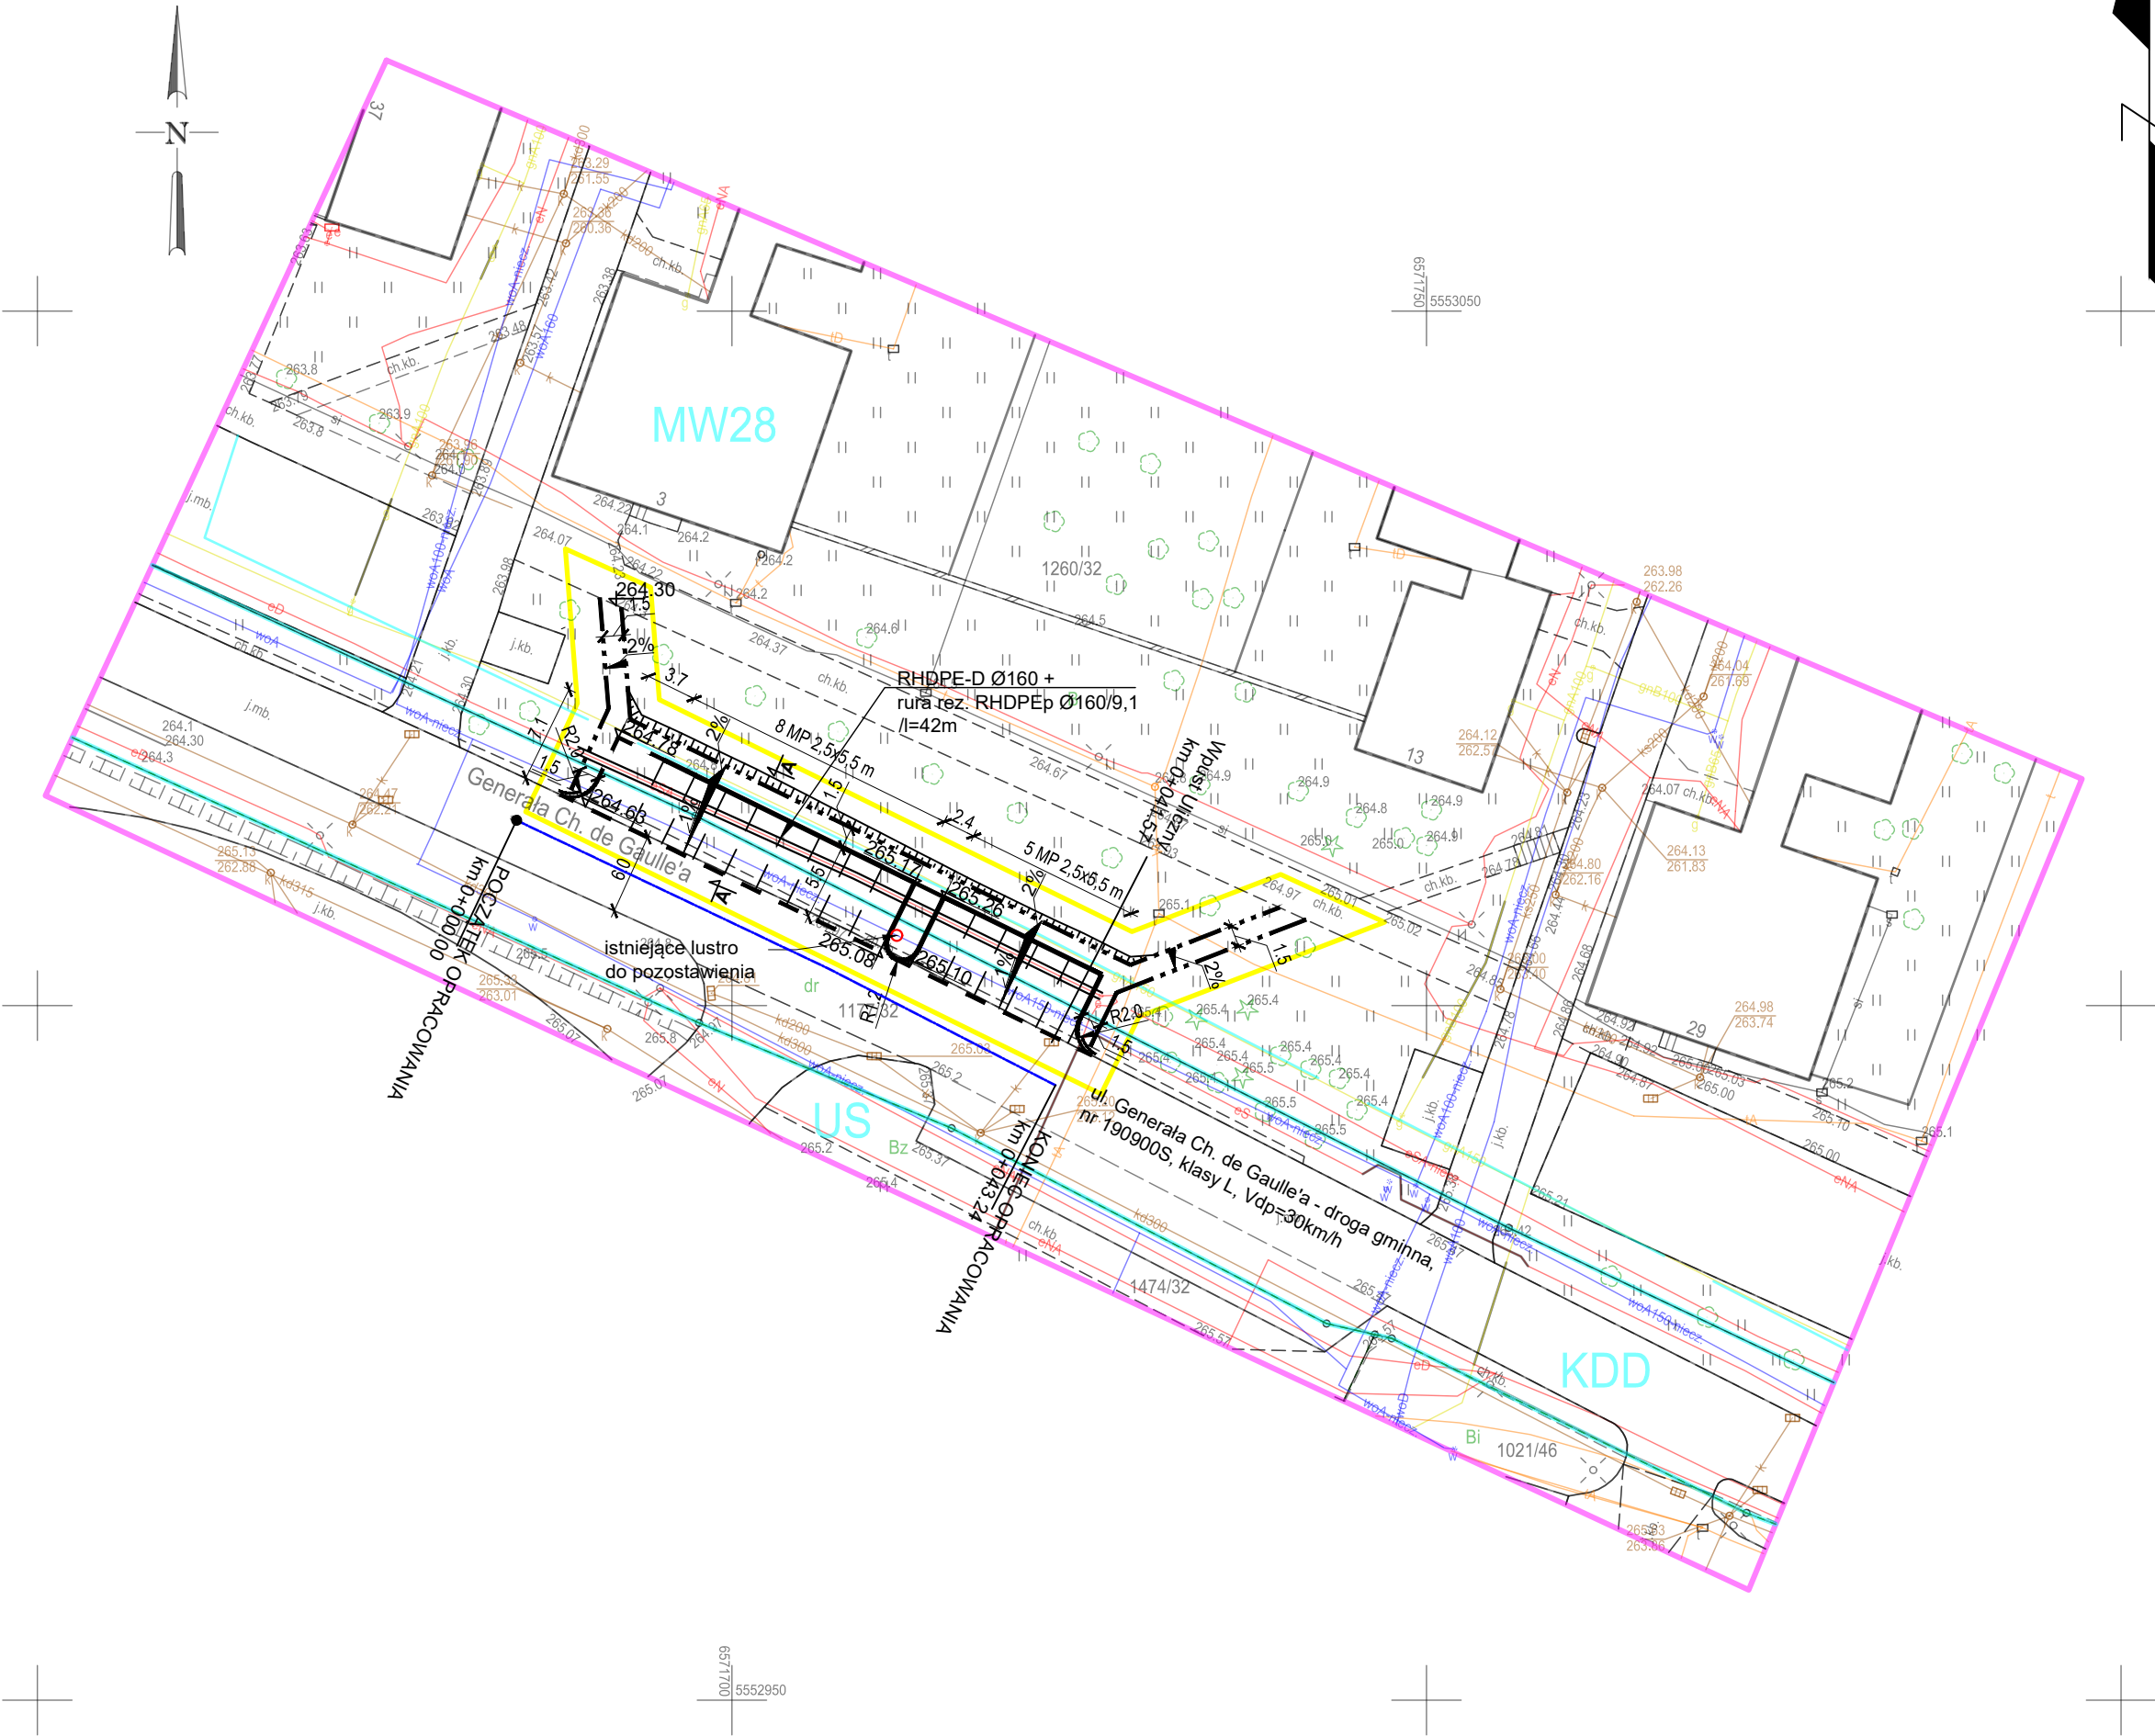

LEGENDA:

- krawężnik drogowy betonowy 15x30x100
- obrzeże betonowe 8x30x100
- krawężnik drogowy betonowy 15x30x100 obniżony do 2 cm
- krawężnik betonowy najazdowy 15x22x100 wyniesiony na 2 cm
- linie segregujące - szare 20cm
- oś istniejącej jezdni
- obszar inwestycji
- skarpa 1:1,5

ul. Katowicka 202 43-100 Tychy Tel. 32 72 20 500 www.drocad.pl biuro@drocad.pl

Investor:

Tyska Spółdzielnia Mieszkaniowa "OSKARD"  
ul. H. Dąbrowskiego 39, 43-100 Tychy

Temat zadania:

Projekt budowy parkingu przy  
ul. Gen. Ch. de Gaulle'a 3-9 w Tychach

Adres obiektu budowlanego:

Miejscowość: TYCHYPowiat: M.TYCHYWojewództwo: ŚLĄSKIE

Stadium:

Nazwa rysunku:

PZT

PROJEKT ZAGOSPODAROWANIA TERENU

Funkcja:

Imię, Nazwisko:

Uprawnienia:

Podpis:

Projektant:

inż. Tomasz SKRABAKA

SLK/7186/PWBD/17

Asystent projektanta:

Natalia KWAŚNY

-

-

Asystent projektanta:

-

-

-

Asystent projektanta:

-

-

-

Projektant Sprawdzający:

inż. Jarosław SATERNUS

SLK/3039/PWOD/10

Projekt:

Skala:

Data:

Branża:

Nr rys.:

Arkusz:

976\_25

1:500

11.2025

drogi

02

1z1