


ZAKRES OPRACOWANIA

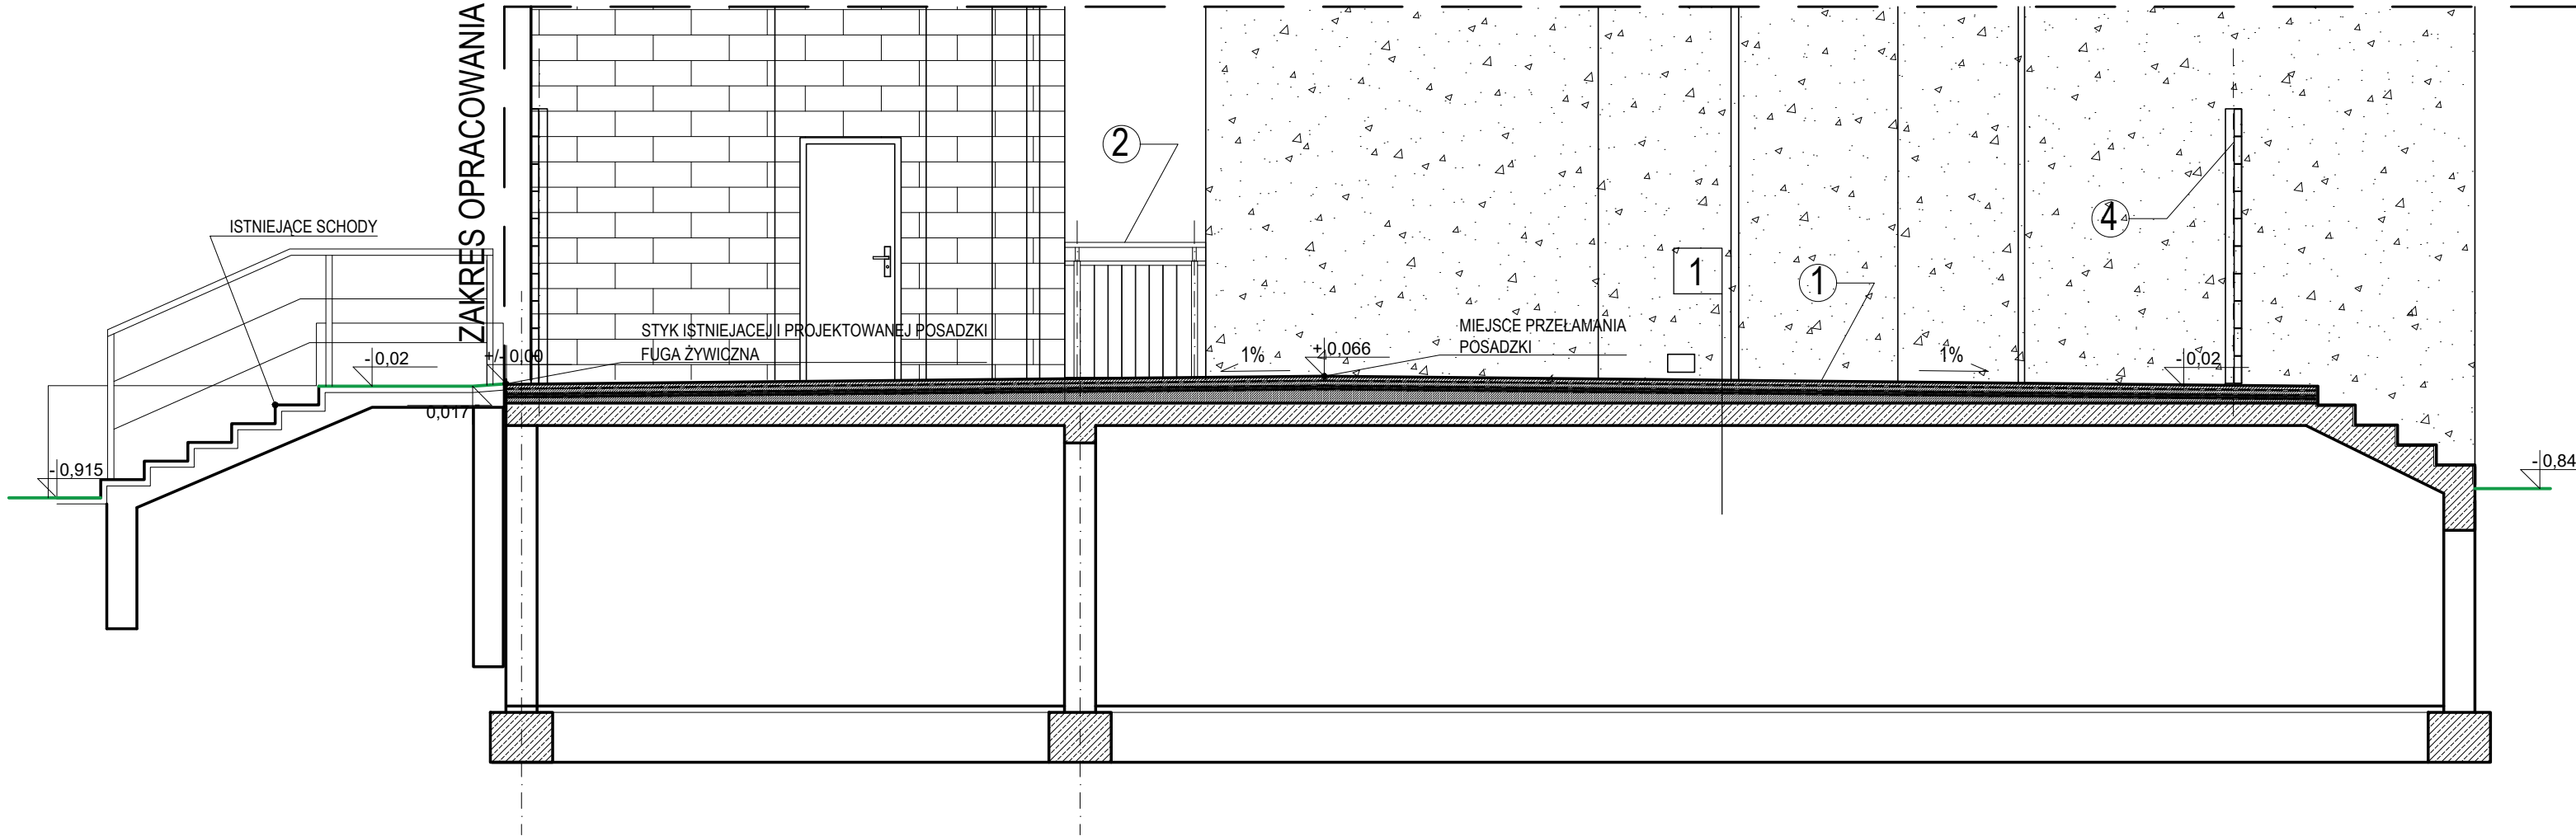

1	plyty betonowe 60x60	4 cm
	na kleju Kerakoll	
	mata drenazowa na kleju	
	2x papa termozgrzewalna	
	warstwa dociskowa	min. 4cm
	zbrojona siatką	
	folia	
	styrodur	2 cm
	folia	
	warstwa spadkowa betonowa	min. 4cm
	istniejący strop	18 cm

LEGENDA

- 1

PROJEKT POSADZKI I REMONT SCHODÓW
Z PŁYT BETONOWYCH DASAG
60x60 cm, 757 szt., pow. 272,52 m2 + 10% zapasu
+ montaż obróbek blacharskich
- 2

PROJEKTOWANE BALUSTRADY
według rysunku detalu A8-A9
- 3

PROJEKTOWANE RYNNY Ø 100 PCV,
kolor ciemny brąz - identyczny jak istniejący
- 3a

PROJEKTOWANE RYNNY Ø 80 PCV,
kolor ciemny brąz - identyczny jak istniejący
- 4

PROJEKTOWANA BRAMA wyjściowa, ogrodowa
według rysunku detalu A10-A11
- 5

PROJEKTOWANE OBRÓBKI BLACHARSKIE
- 6

SCHODY Z PŁYT BETONOWYCH , nadwieszenie stopnia 3cm,
kontynuacja posadzki i fugi z poziomu 0, szer. 60 cm, podciętych na wymiar

vizrprojekt P.A.G. S.W. J.A.	PRACOWNIA ARCHITEKTONICZNA VIZ-PROJEKT 43-100 TYCHY NIP: 631-157-66-62 tel.: 032-7805225	JOANNA KORCZYŃSKA UL. WIENIAWSKIEGO 38/8 REGON: 276851741 tel. kom.: 0604460028	PROJEKTANT ARCHITEKTURY:	mgr inż. arch. Joanna KORCZYŃSKA upr.nr 70/2001
	TEMAT PROJEKTU	PROJEKT BUDOWLANO - WYKONAWCZY REMONTU STREFY WEJŚCIA I GALERII WRAZ Z WYMIANA BALUSTRAD (POZIOM 0) W BUDYNKU PRZY UL. BAJKOWEJ 45 - 47 W TYCHACH		
	ADRES	43 - 100 TYCHY, UL. BAJKOWA 45-47 DZ. NR. 23/4/69 JEDNOSTKA EWIDENCYJNA: 2407701_1 TYCHY OBREB: 0001TYCHY		
	TEMAT RYSUNKU	PROJEKT PRZĘKRÓJ A-A		
	INWESTOR	TYSKA SPÓŁDZIELNIA MIESZKANIOWA "OSKARD" 43 - 100 TYCHY, UL. HENRYKA DĄBROWSKIEGO 39	OPRACOWANIE:	mgr inż. arch. Monika GRABOWSKA
FAZA/BRANŻA ARCHITEKTURA	DATA SIERPIEŃ 2023	SKALA 1:50	NR PROJ. A-2023/08	NR RYS. A-6
PROJEKT JEST WŁASNOŚCIĄ FIRMY VIZ-PROJEKT I OBJĘTY JEST PRAWEM AUTORSKIM. ROZPOWSZECZANIE I KOPIOWANIE DOZWOŁONE JEDYNNIE ZA ZGODĄ WŁAŚCIELCIELA PRAW.				