


ZAKRES OPRACOWANIA

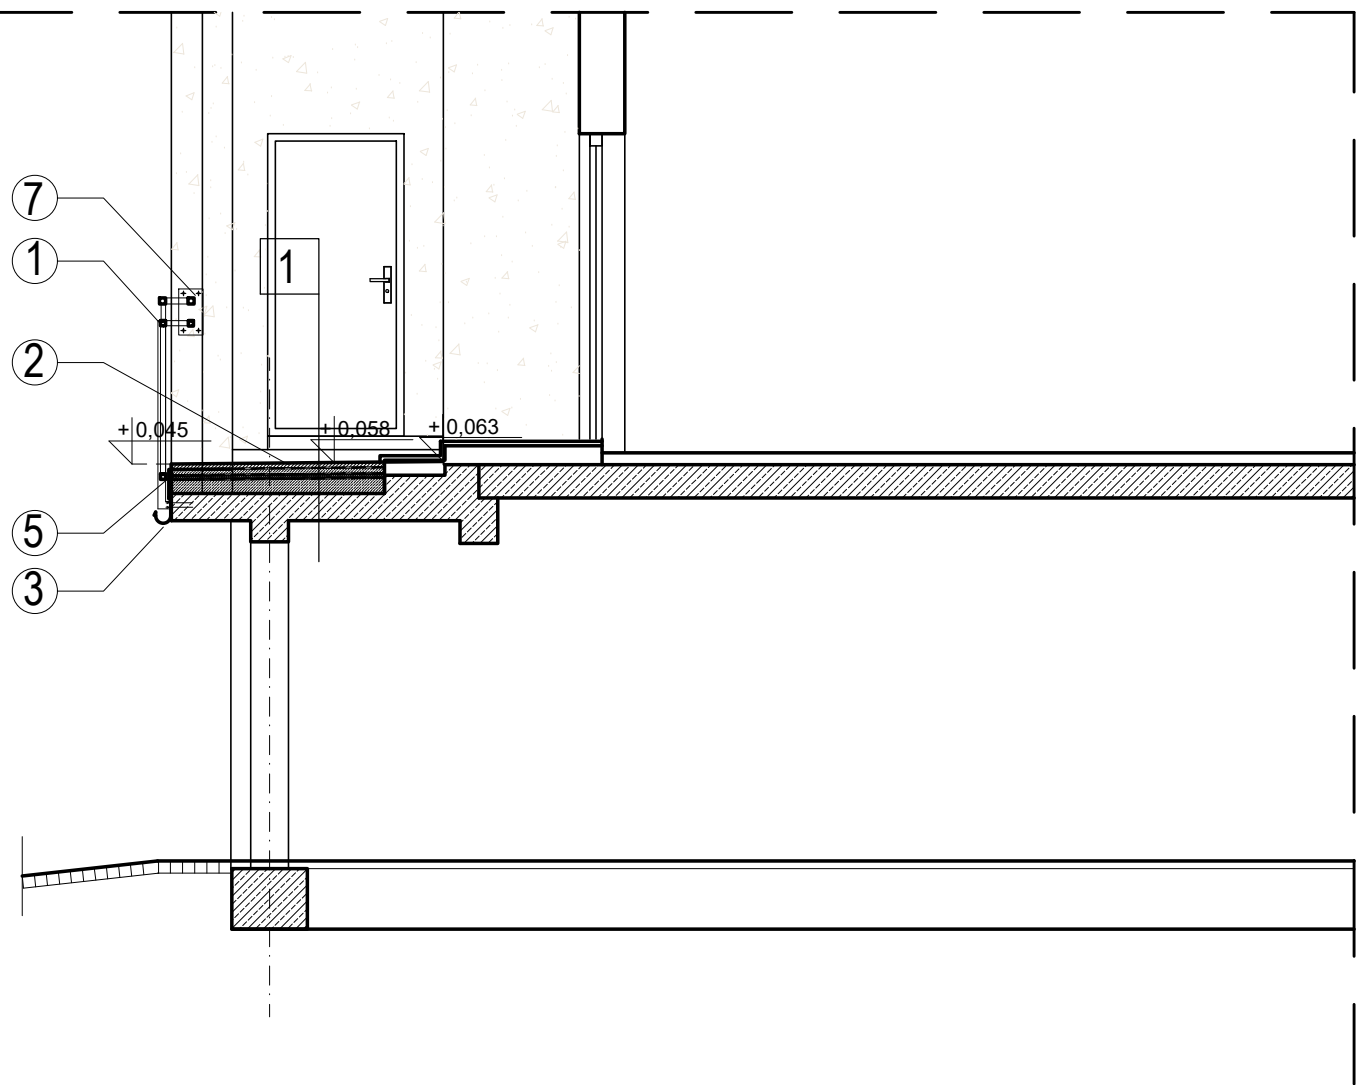

1	plyty betonowe 60x60	4 cm
	na kleju Kerakoll	
	mata drenażowa na kleju	
	2x papa termozgrzewalna	
	warstwa dociskowa	min. 4cm
	zbrojona siatką	
	folia	
	styrodur	2 cm
	folia	
	warstwa spadkowa betonowa	min. 4cm
	istniejący strop	18 cm

LEGENDA

- 1 PROJEKT POSADZKI I REMONT SCHODÓW  
Z PŁYT BETONOWYCH DASAG  
60x60 cm, 757 szt., pow. 272,52 m2 + 10% zapasu  
+ montaż obróbek blacharskich
- 2 PROJEKTOWANE BALUSTRADY  
według rysunku detalu A8-A9
- 3 PROJEKTOWANE RYNNY Ø 100 PCV,  
kolor ciemny brąz - identyczny jak istniejący
- 3a PROJEKTOWANE RYNNY Ø 80 PCV,  
kolor ciemny brąz - identyczny jak istniejący

- 4 PROJEKTOWANA BRAMA wyjściowa, ogrodowa  
według rysunku detalu A10-A11
- 5 PROJEKTOWANE OBRÓBKI BLACHARSKIE OCYNKOWANE, MALOWANE  
PROSZKOWO GR 0,7, SZER. 40 CM,  
ŁĄCZONE NA RĄBEK STOJĄCY CO 30 CM
- 6 SCHODY Z PŁYT BETONOWYCH DASAG , nadwieszenie stopnia 3cm,  
kontynuacja posadzki i fugi z poziomu 0, szer. 60 cm, podciętych na wymiar
- 7 MARKA STALOWA + KOTWY WKLEJANE 4 Ø 12

vizprojekt PRACOWNIA ARCHITEKTURA	PRACOWNIA ARCHYTEKTONICZNA VIZ-PROJEKT 43-100 TYCHY	JOANNA KORCZYŃSKA UL. WIENIAWSKIEGO 36/8 NIP: 631-157-66-62 REGON: 276851741 tel.kom.:0604460028	PROJEKTANT ARCHITEKTURY:	mgr inż.arch.Joanna KORCZYŃSKA upr.nr 70/2001
	TEMAT PROJEKTU	PROJEKT BUDOWLANO - WYKONAWCZY REMONTU STREFY WEJŚCIA I GALERII WRAZ Z WYMIANA BALUSTRAD (POZIOM 0) W BUDYNKU PRZY UL. BAJKOWEJ 45-47 W TYCHACH		
	ADRES	43-100 TYCHY, UL. BAJKOWA 45-47 DZ. NR. 2314/69 JEDNOSTKA EWIDENCYJNA: 2407701_1 TYCHY OBREB: 0001 TYCHY		
	TEMAT RYSUNKU	PROJEKT PRZEMÓJ B-B		
	INWESTOR	TYSKA SPÓŁDZIELNIA MIESZKANIOWA "OSKARD" 43 – 100 TYCHY, UL. HENRYKA DĄBROWSKIEGO 39	OPRACOWANIE:	mgr inż. arch. Monika GRABOWSKA
FAZA/BRANZA ARCHITEKTURA	DATA SIERPIEŃ 2023	SKALA 1:50	NR PROJ. A-2023/08	NR RYS. A-7

PROJEKT JEST WŁASNOŚCIĄ FIRMY VIZ-PROJEKT I OBJĘTY JEST PRAWEM AUTORSKIM. ROZPOWSZECZANIE I KOPIOWANIE DOZWOŁONE JEDYŃIE ZA ZGODĄ WŁAŚCICIELA PRAW.