
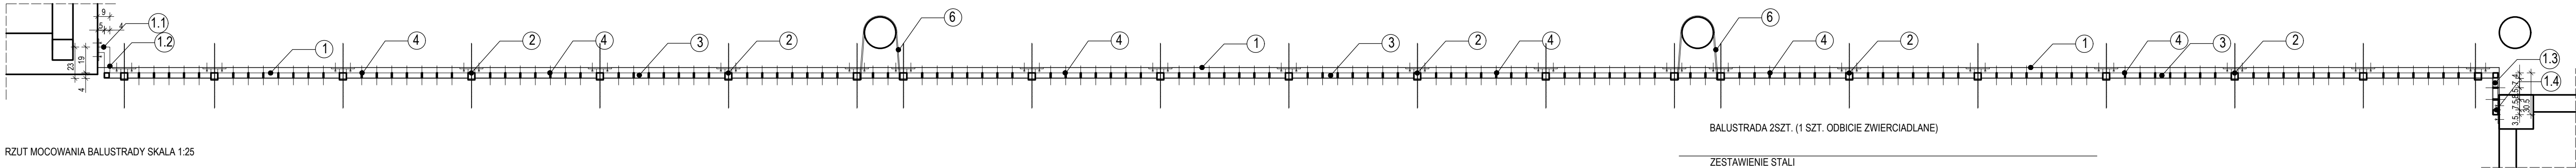


WIDOKI MOCOWANIA BALUSTRADY ZEWNĘTRZNEJ  
SKALA 1:25  
FRAGMENTY WEDŁUG OZNACZEŃ

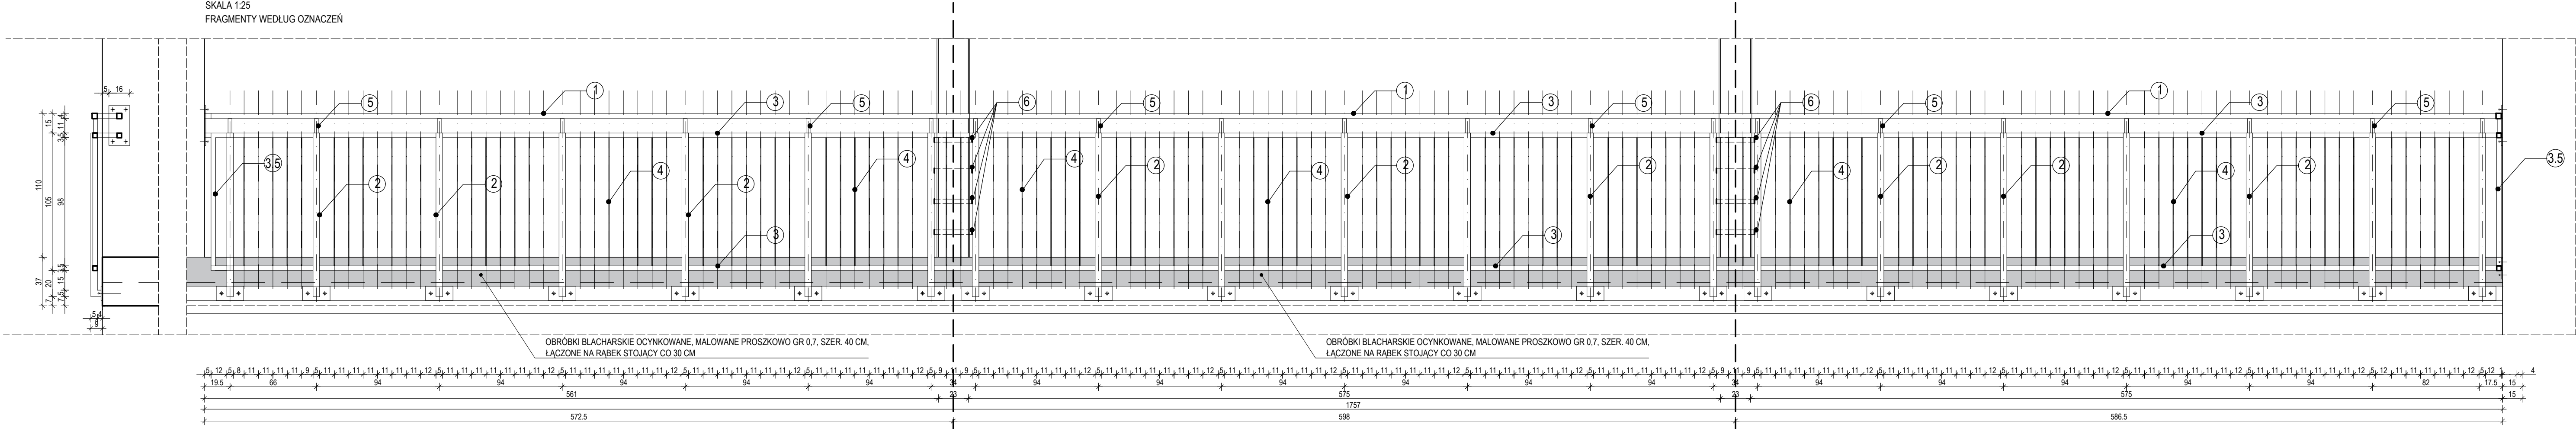

RZUT MOCOWANIA BALUSTRADY SKALA 1:25

UWAGA  
- PO ZDEMONTOWANIU ISTNIEJĄCYCH BALUSTRAD NALEŻY SPRAWDZIĆ PRZYJĘTE WYMIARY NA BUDOWIE  
- W PRZYPADKU WĄTPLIWOŚCI WEZWAĆ PROJEKTANTA  
- KAŻDORAZOWO PRZED WKLEJENIEM KOTWY NALEŻY SPRAWDZIĆ POWIERZCHNIĘ BETONU  
- WSZYSTKIE SPOINY NIEOPISANE NA RYSUNKU PRZYJĘTO 3 mm  
- MIEJSCA ŁĄCZENIA POSZCZEGÓLNYCH ELEMENTÓW WYKRAĞLIĆ  
- ZACHOWAĆ ODSTĘP OD KRAWĘDZI MARKI min. 2,5 cm

- LEGENDA
- 1 Pochwyt rura 40/40/2 mm
  - 2 Słupek rura kwadratowa 50/50/4 mm
  - 3 Barierka pośrednia rura 35/35/2 mm
  - 4 Podziały pionowe, płaskownik 35/6 mm
  - 5 Łącznik pręt 30/30 mm
  - 6 Obejmy z płaskownika 35/10 mm od poziomu górnej barierki (3) co 20 cm, szt. 4 przy każdym słupie

ZESTAWIENIE STALI			
NR	NAZWA ELEMENTU	WYMIAR	IŁOŚĆ
1	Pochwyt rura kwadratowa 40/40/2 mm	dl. 17,57 m	1 szt
1.1	Pochwyt rura kwadratowa 40/40/2 mm	dl. 0,09 m	1 szt
1.2	Pochwyt rura kwadratowa 40/40/2 mm	dl. 0,15 m	1 szt
1.3	Pochwyt rura kwadratowa 40/40/2 mm	dl. 0,305 m	1 szt
2	Słupek rura kwadratowa 50/50/4 mm	dl. 1,25 m	21szt
3	Barierka pośrednia rura 35/35/2 mm	dl. 17,57 m	2 szt
3.1	Barierka pośrednia rura 35/35/4 mm	dl. 0,09 m	2 szt
3.2	Barierka pośrednia rura 35/35/4 mm	dl. 0,15 m	2 szt
3.3	Barierka pośrednia rura 35/35/4 mm	dl. 0,305 m	2 szt
3.5	Barierka pośrednia (słupek) rura 35/35/4 mm	dl. 0,98 m	3 szt
4	Podziały pionowe, płaskownik 35/6 mm	dl. 0,98 m	129 szt
5	Łącznik pręt 30/30 mm	dl. 0,11 m	21 szt
6	Obejmy z płaskownika 35/10 mm, od poziomu górnej barierki (3) co 20 cm, szt. 4 przy każdym słupie	dl. 0,73 m	8 szt

UWAGI  
Przy zamówieniu elementów balustrady należy przewidzieć 10% zapasu

vizeprojekt ul. Słowackiego 14 62-800 Środa Wielkopolska tel. 032-7805225	PRACOWNIA ARCHYTEKTONICZNA VIZ-PROJEKT ul. Słowackiego 14 62-800 TYCHY NIP: 631-157-66-62 REGON: 276851741 tel. kom. 0604460028	PROJEKTANT ARCHITEKTURA: mgr inż. arch. Joanna KORCZYŃSKA upr. nr 70/2001
	TEMAT PROJEKTU PROJEKT BUDOWLANO - WYKONAWCZY REMONTU STREFY WJESZCIA GALERII WRAC Z WYBIANA BALUSTRAD PODZIOM 0) BUDYNKU PRZY UL. BĄKOWEJ 45 - 47 W TYCHACH 43-100 TYCHY, UL. BĄKOWA 45-47 DZ. NR. 23/4169 JEDNOSTKA EWIDENCYJNA: 2407701_1 TYCHY OBRĘB: 0001 TYCHY	
ADRES		
TEMAT RYSUNKU PROJEKT DETAL BALUSTRADY		
INWESTOR TYSKA SPÓŁDZIELNIA MIESZKANOWA "OSKARD" 43-100 TYCHY, UL. HENRYKA DĄBROWSKIEGO 39		OPRACOWANIE: mgr inż. arch. Monika GRABOWSKA
FAZA/BRANŻA ARCHITEKTURA	DATA SIERPIEŃ 2023	SKALA 1:25
		NR PROJ. A-2023/08
		NR RYS. A-8

PROJEKT JEST WŁASNOŚCIĄ FIRMY VIZ-PROJEKT I OBEJMUJE JEST PRAWEM AUTORSKIM, ROZPOWISZCZANIE I KOPIOWANIE DOZWOŁONE JEDYŃE ZA ZGODĄ WŁAŚCICIELA PRAW

PROJEKT JEST WŁASNOŚCIĄ FIRMY VIZ-PROJEKT I OBJĘTY JEST PRAWEM AUTORSKIM. ROZPOWŚSZECHNIANIE I KOPIOWANIE DOZWOLONE JEDYŃIE ZA ZGODĄ WŁAŚCIELCIELA PRAW.