



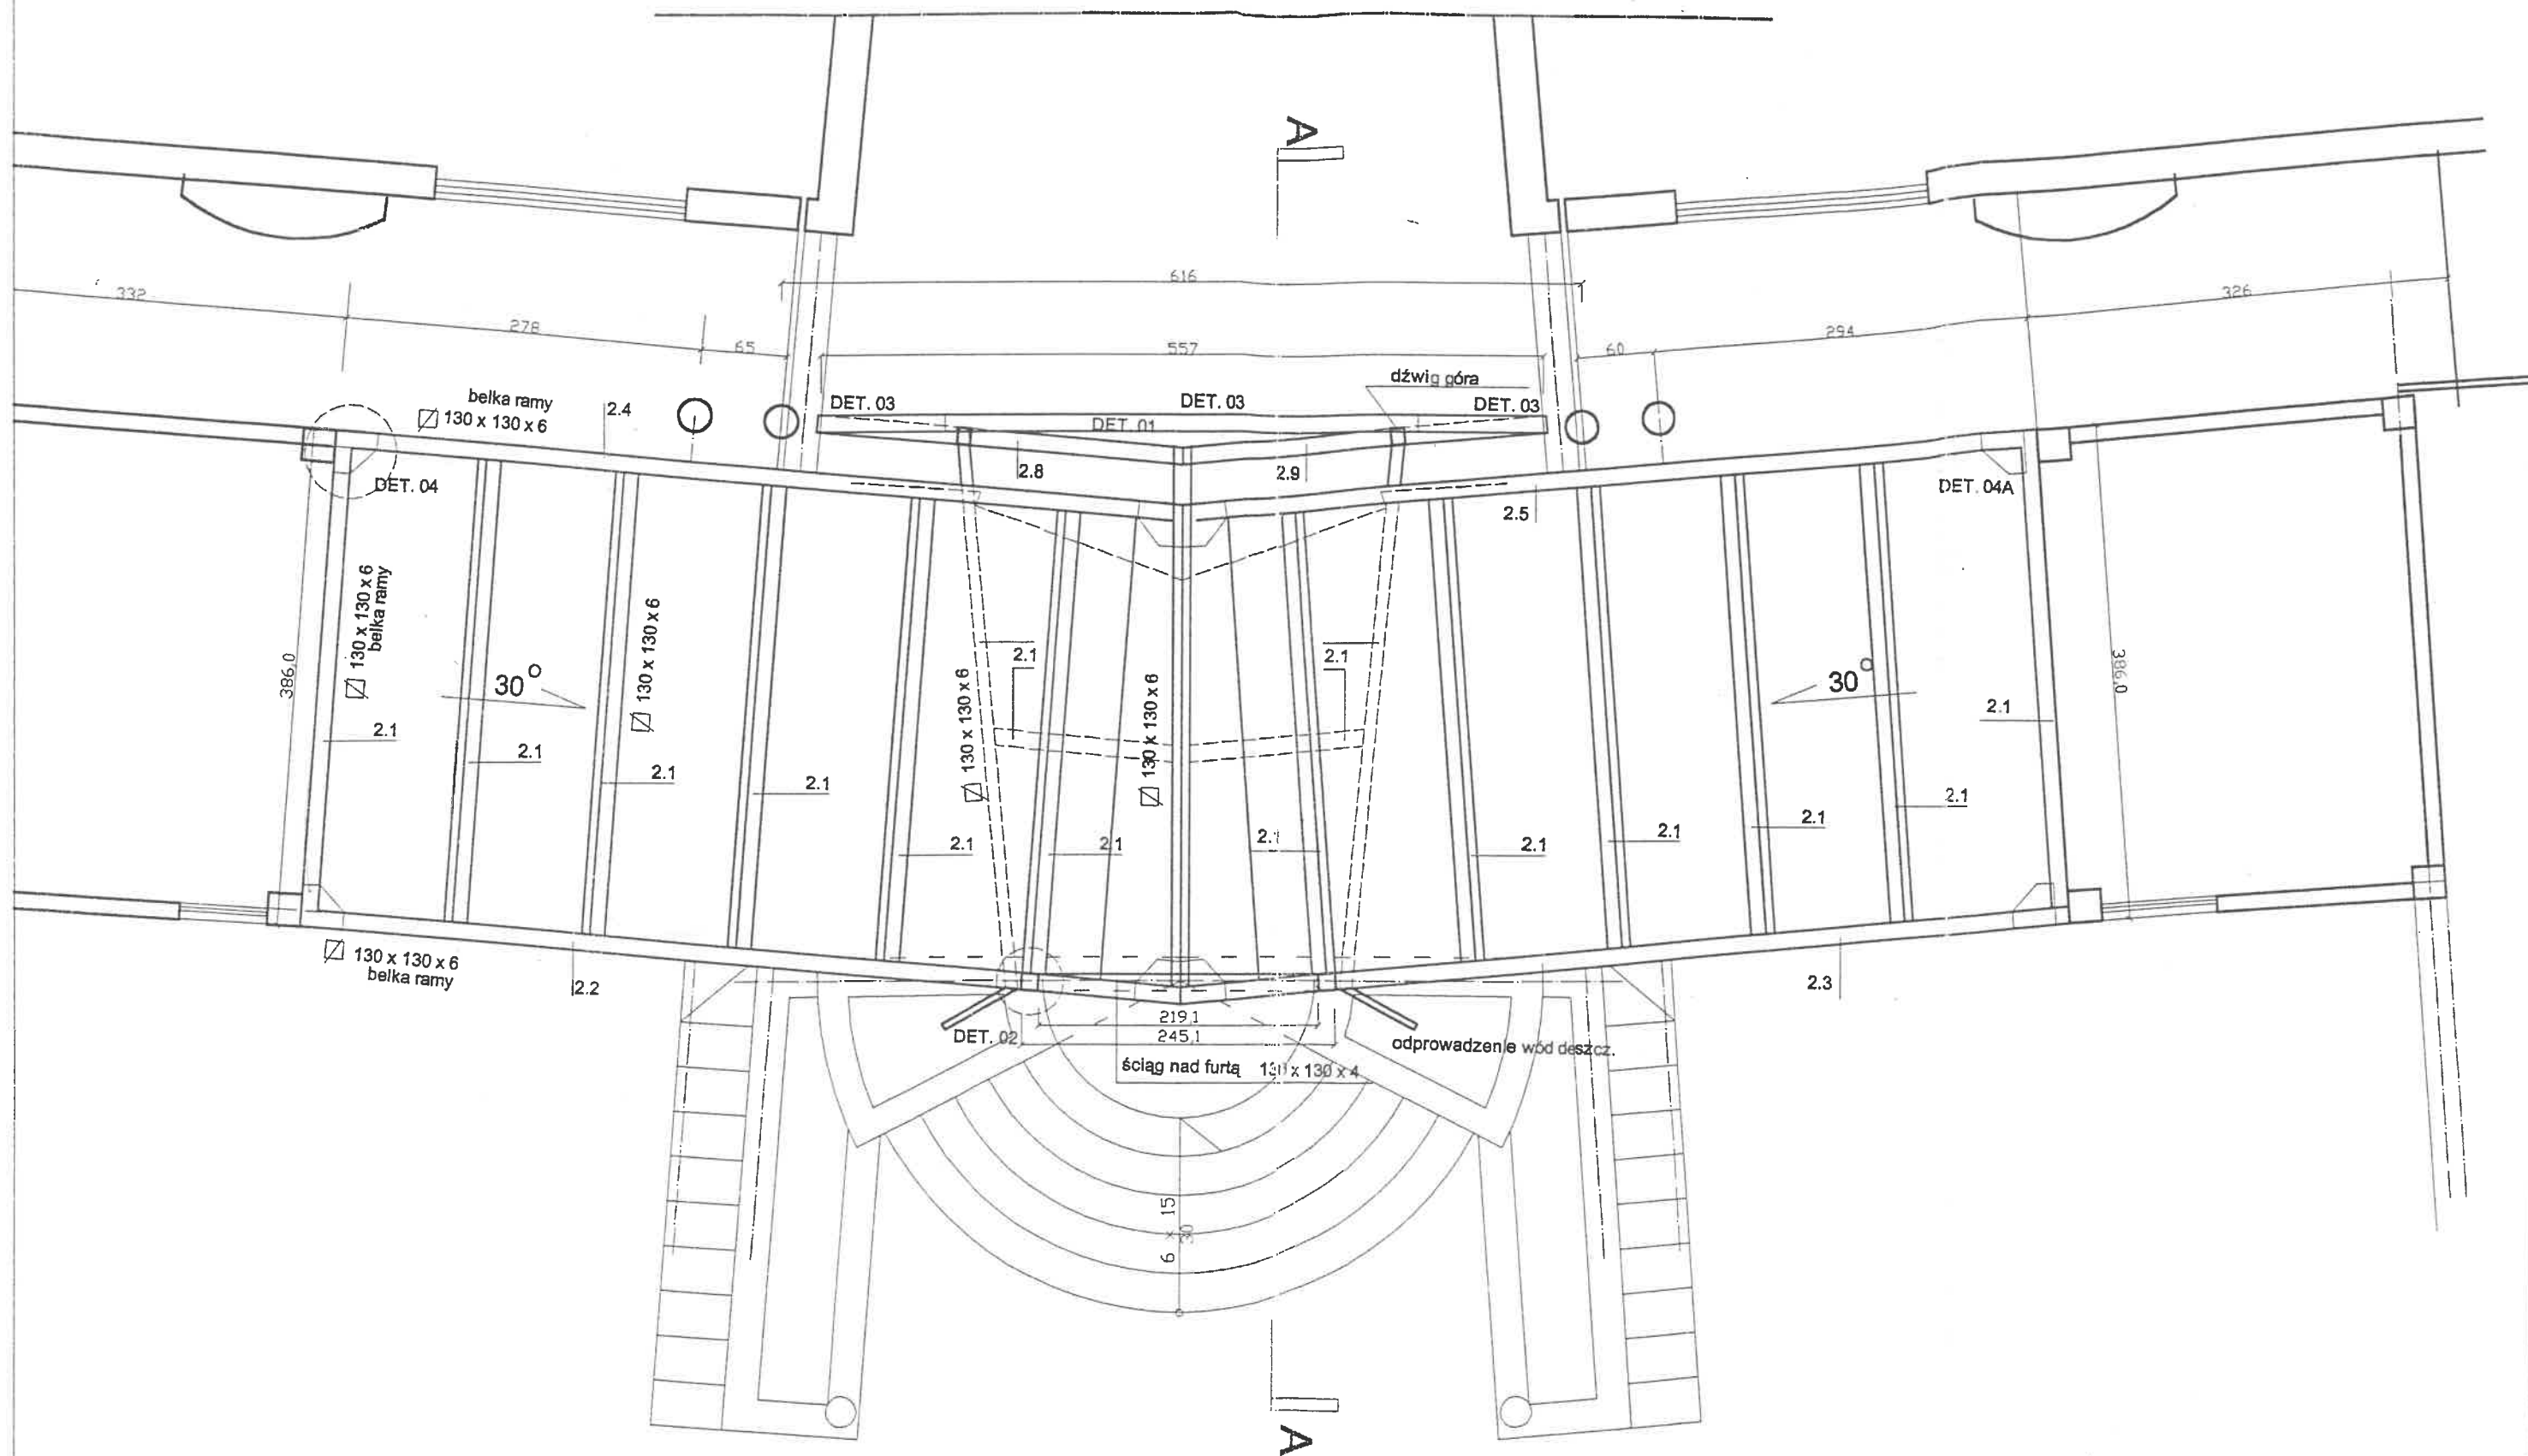

U W A G A !
PRZED PRZYSTĄPIENIEM DO WYKONANIA ZADASZENIA
USZCZEGÓLOWIĆ WYMIARY WG STANU ISTNIEJĄCEGO


URBI - BARYSZ I PARTNERZY, Urbanistyka, architektura, wnętrza - Tychy, ul. Norwida 56

TEMAT PROJEKTU	PROJEKT ARCH. - BUDOWLANY PROJEKT ZADASZENIA STREFY WEJŚCIA BUD. PRZY UL. BAJKOWEJ	PROJEKT: mgr inż. arch. A. Krzysztof Barysz
ADRES	43-100 TYCHY UL. BAJKOWA	mgr inż. arch. J. Aurelio Sikiewicz
TEMAT RYSUNKU	RZUT ZADASZENIA OPIS ELEMENTÓW KONSTR.	
INWESTOR	I.S.M. "OSKARD" TYCHY UL. DĄBROWSKIEGO 39	
FAZA/BRANŻA P.B.	DATA SIERPIEŃ 2004	SKALA 1:50
NR PROJ.	NR RYSUNKU:	4

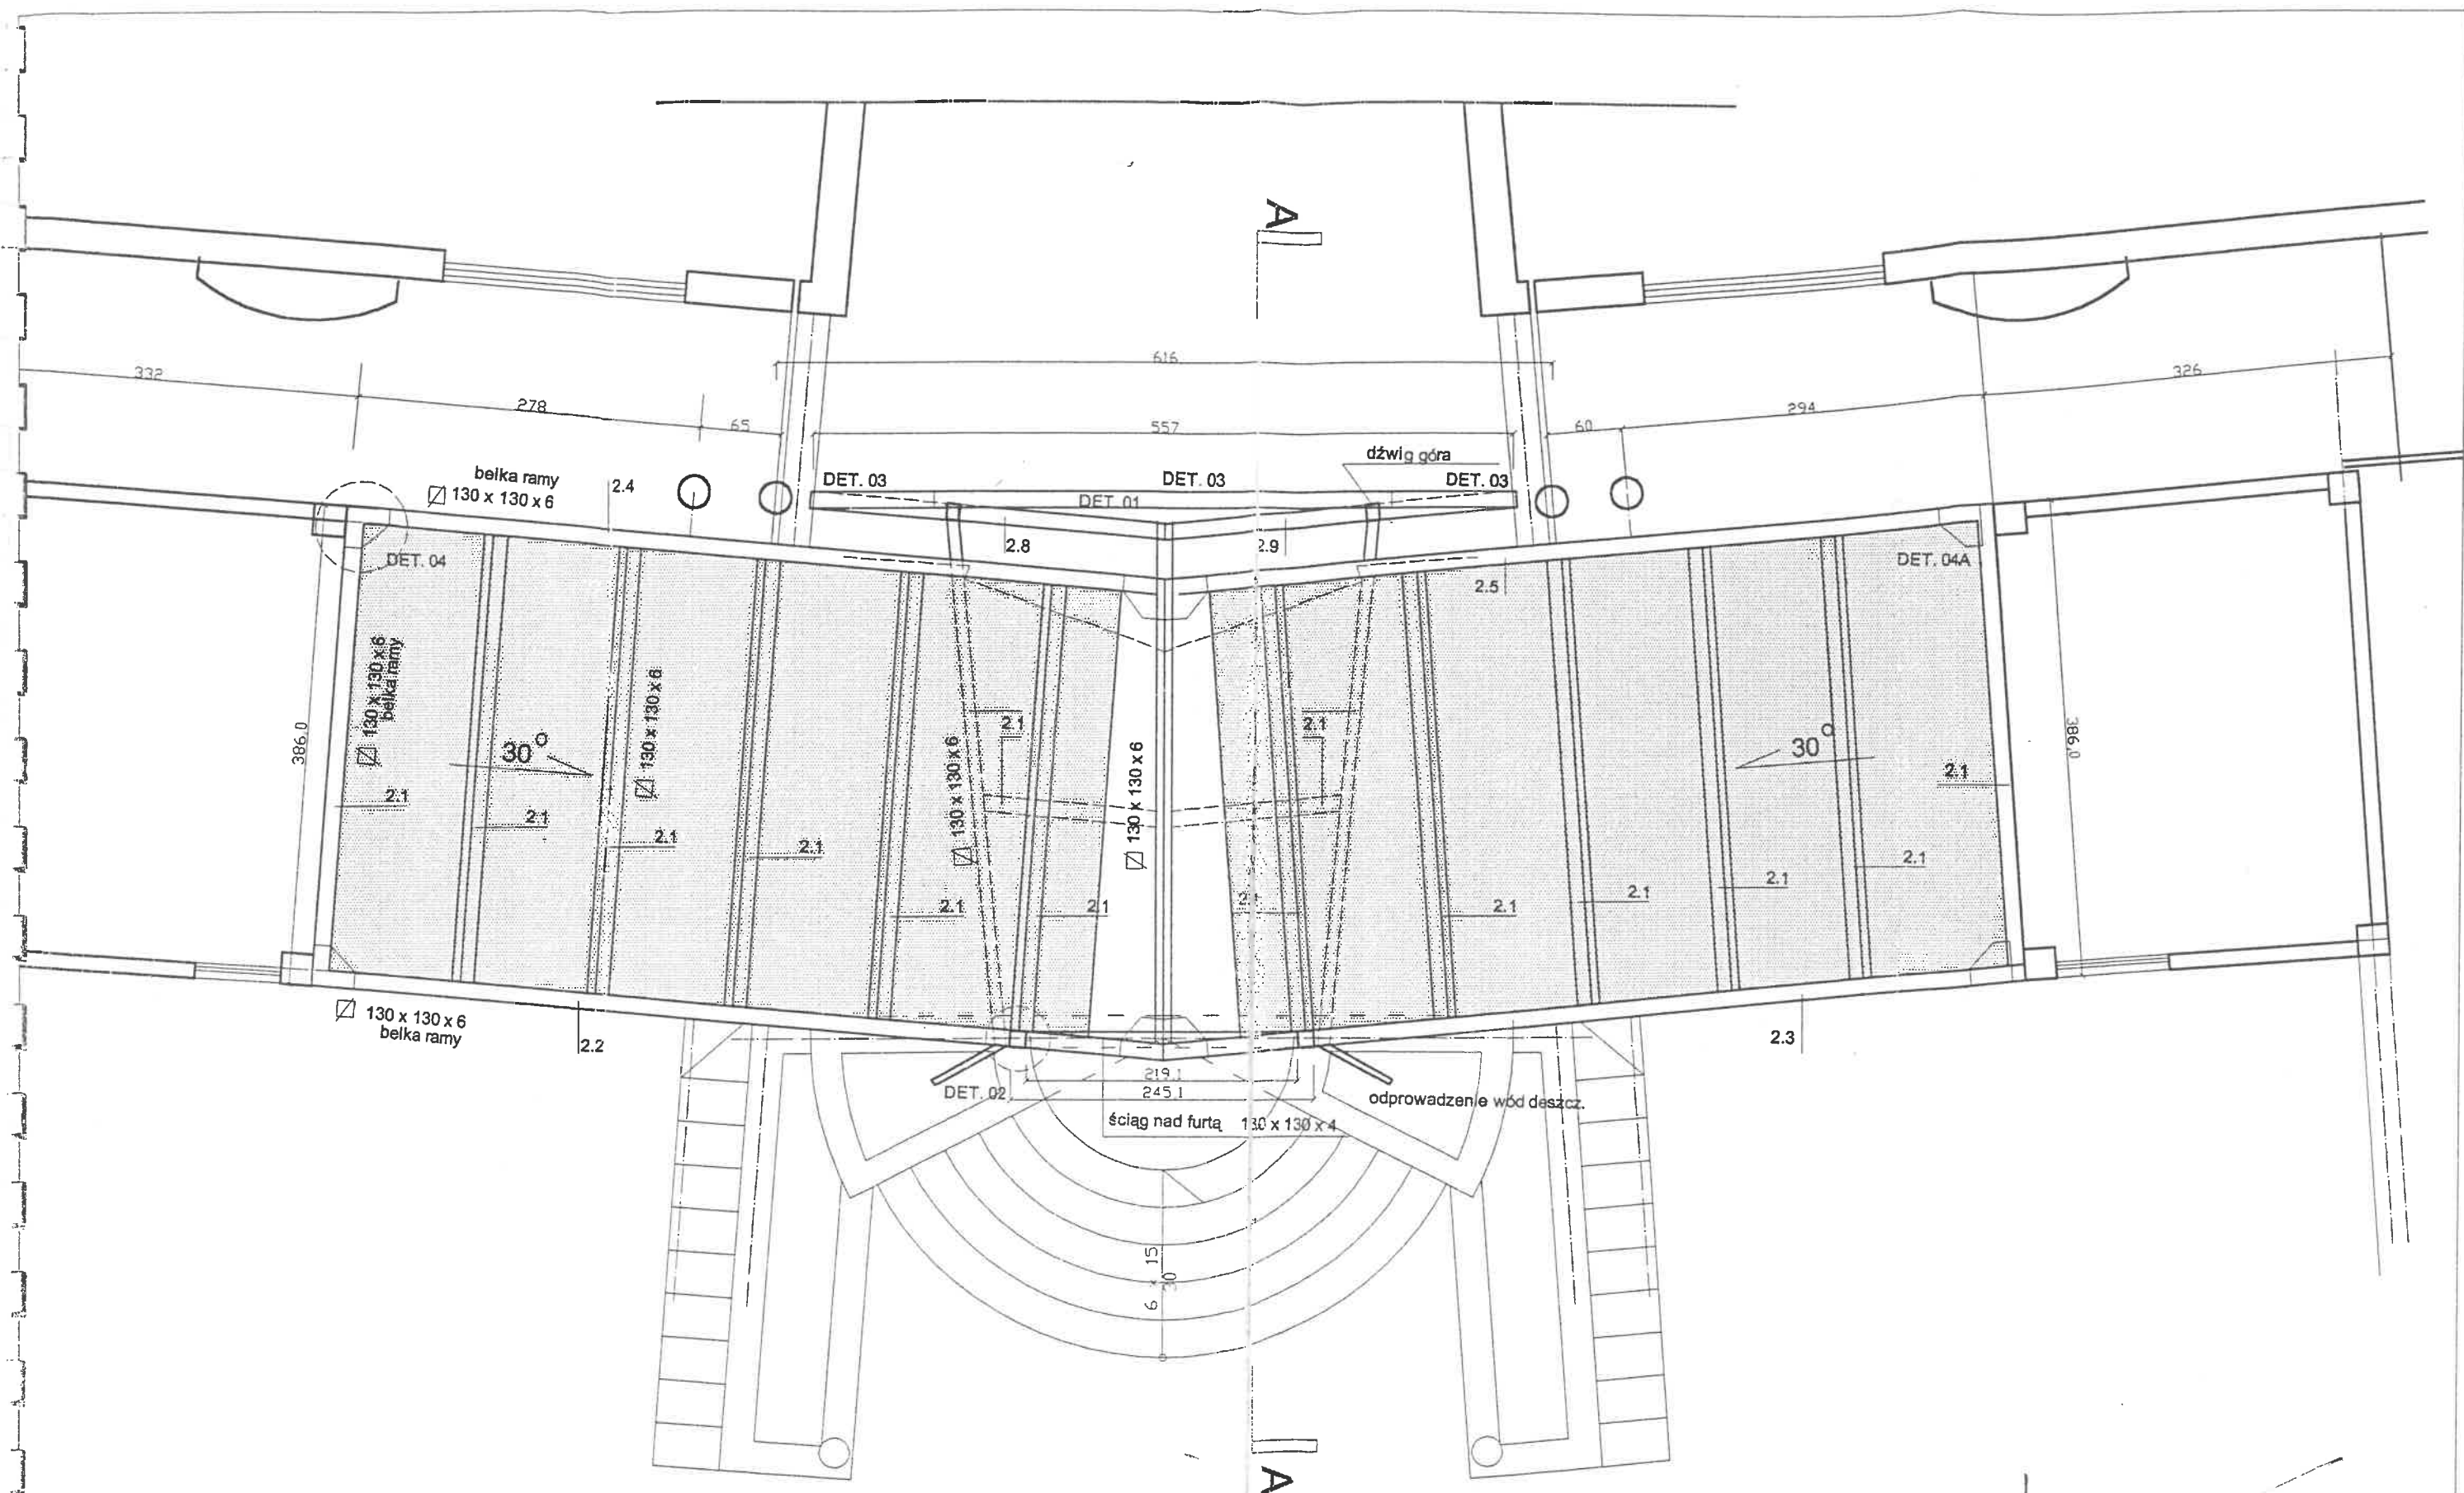

U W A G A !
PRZED PRZYSTĄPIENIEM DO WYKONANIA ZADASZENIA
USZCZEGÓLOWIĆ WYMIARY WG STANU ISTNIEJĄCEGO


URBI - BARYSZ I PARTNERZY, urbanistyka, architektura, wnętrza - Tychy, ul. Norwida 56			
TEMAT PROJEKTU	PROJEKT ARCH.-BUDOWLANY ZADASZENIA STREFY WEJŚCIA BUD.PRZY UL.BAJKOWEJ	PROJEKT:	mgr inż. arch. A. Krzysztof Barysz mgr inż. arch. J. Agnieszka Sikiewicz
ADRES	43-100 TYCHY UL.BAJKOWA		
TEMAT RYSUNKU	RZUT ZADASZENIA SZKŁO CZĘŚCI GÓRNEJ		
INWESTOR	T.S.M. "OSKARD" TYCHY UL.DĄBROWSKIEGO 39		
FAZA/BRANŻA	DATA	SKALA	NR PROJ NR RYSUNKU:
P.B.	SIERPIEŃ 2004	1:50	2004 5

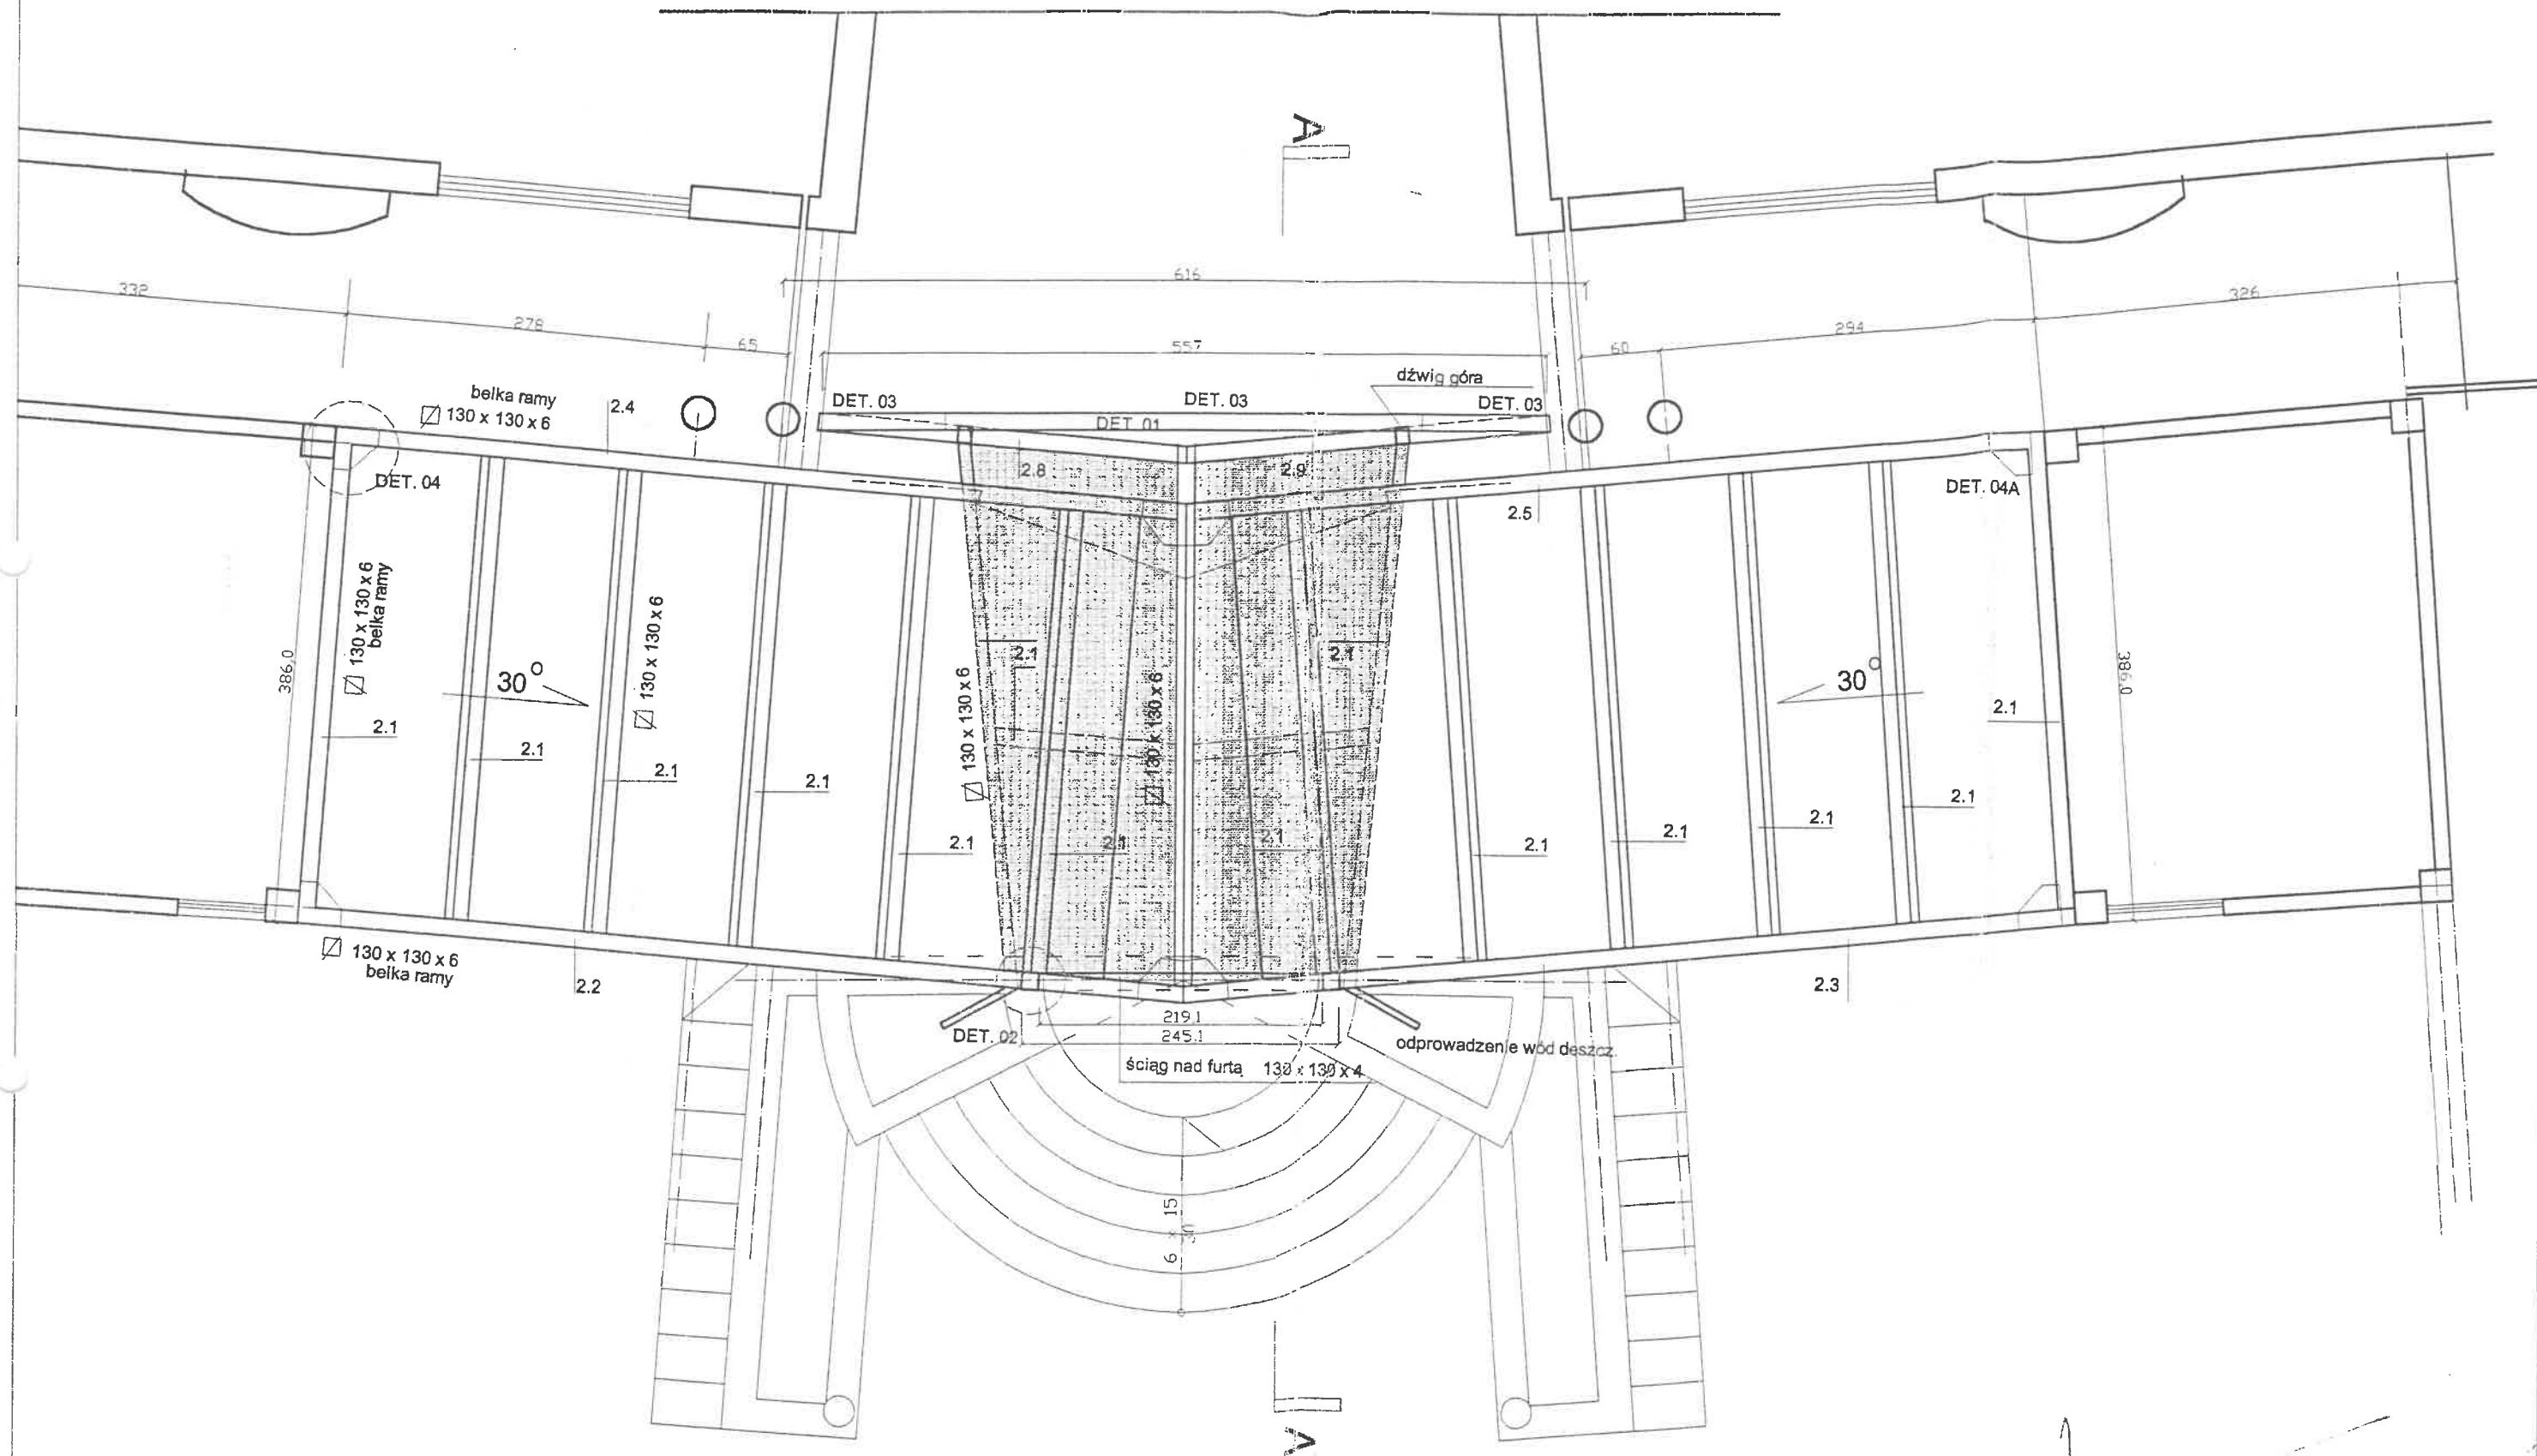

U W A G A !
PRZED PRZYSTĄPIENIEM DO WYKONANIA ZADASZENIA
USZCZEGÓLOWIĆ WYMIARY WG STANU ISTNIEJĄCEGO

URBI - BARYSZ I PARTNERZY, urbanistyka, architektura, wnętrza - Tychy, ul. Norwida 56

TEMAT PROJEKTU	PROJEKT ARCH.-BUDOWLANY ZADASZENIA STREFY WEJŚCIA BUD.PRZY UL.BAJKOWEJ	PROJEKT: mgr inż. arch. A. Krzysztof Barysz
ADRES	43-100 TYCHY UL.BAJKOWA	mgr inż. arch. J. Aurelia Sikiewicz
TEMAT RYSUNKU	RZUT ZADASZENIA SZKŁO CZĘŚCI DOLNEJ	
INWESTOR	I.S.M. "OSKAR"	
	TYCHY UL.DĄBROWSKIEGO 39	
FAZA/BRANŻA	DATA	SKALA
P.B.	SIERPIEŃ 2004	1:50
NR PROJ	NR RYSUNKU:	6

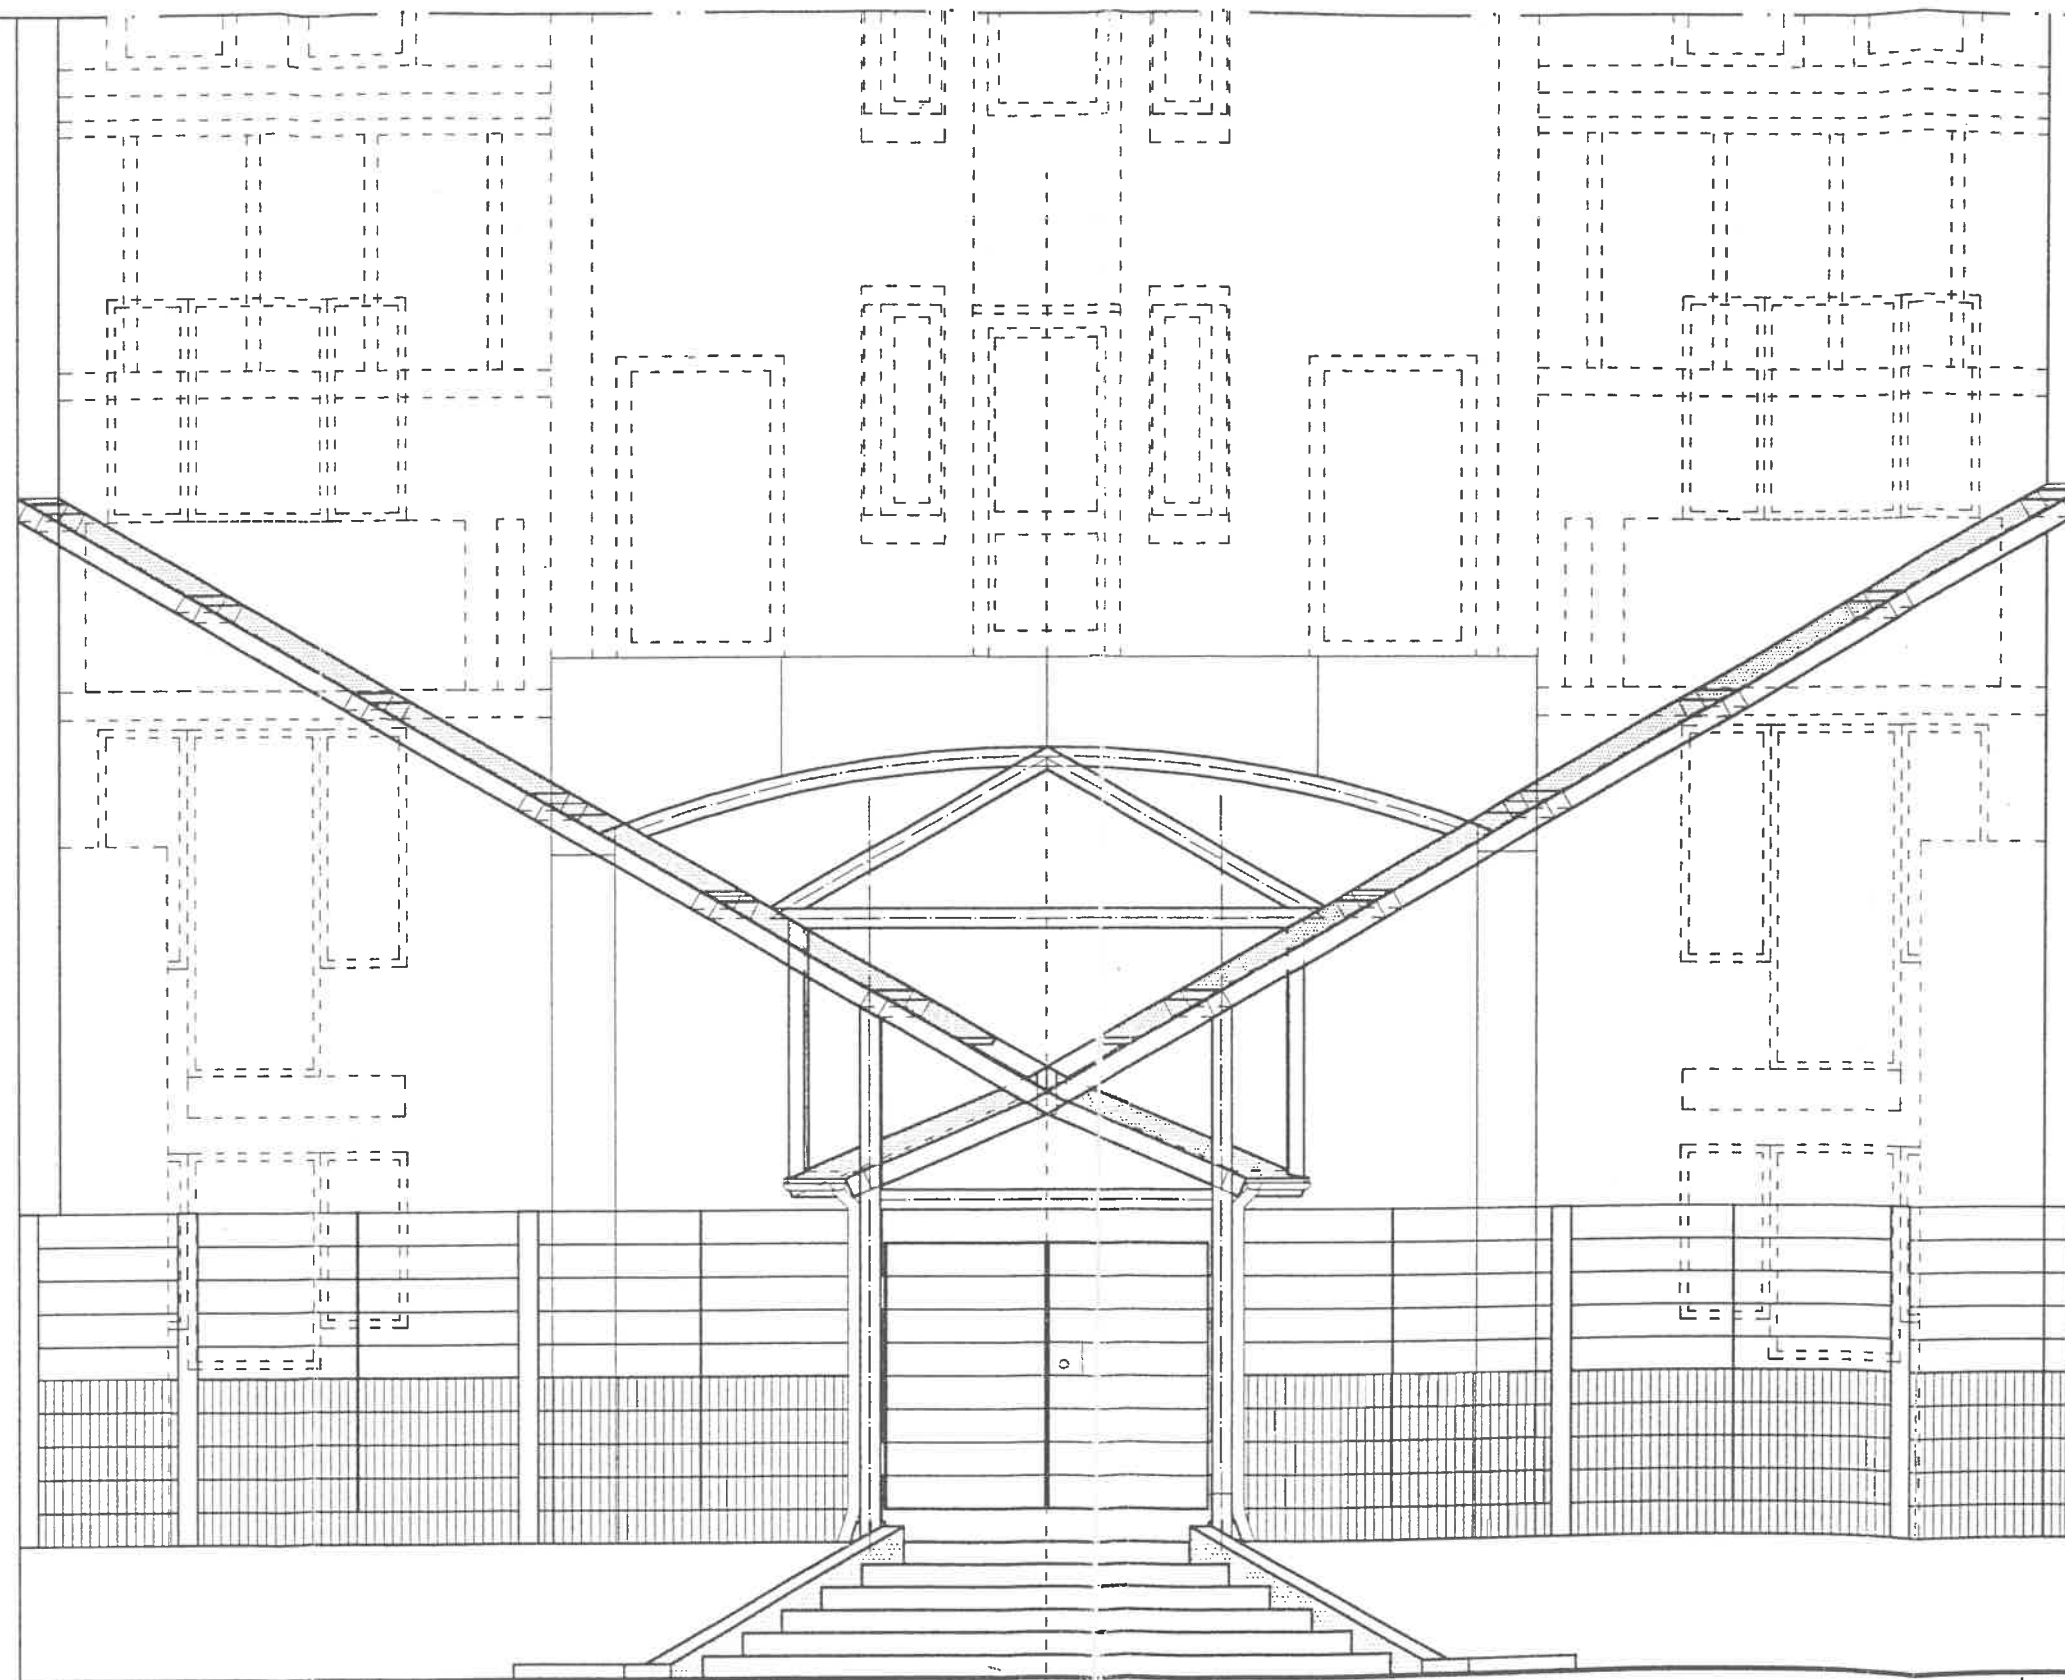

SZKLENIE



PROFILE ZIMNOGIĘTE
13 X 13 X 0,6CM

URBI - BARYSZ I PARTNERZY, urbanistyka, architektura, wnętrza - Tychy, ul. Norwida 56			
TEMAT PROJEKTU	PROJEKT ARCH. - BUDOWLANY ZADASZENIA STREFY WEJSCIA BUD. PRZY UL. BAJKOWEJ	PROJEKT:	mgr inż. arch. Krzysztof Barysz mgr inż. arch. J. Andrzej Sikiewicz
ADRES	43-100 TYCHY UL. BAJKOWA		
TEMAT RYSUNKU	WIDOK ZADASZENIA		
INWESTOR	I.S.M. "OSKARD" TYCHY UL. DĄBROWSKIEGO 39		
FAZA/BRANZA P.B.	DATA SIERPIEŃ 2004	SKALA 1:50	NR PROJ 2004
		NR RYSUNKU:	2