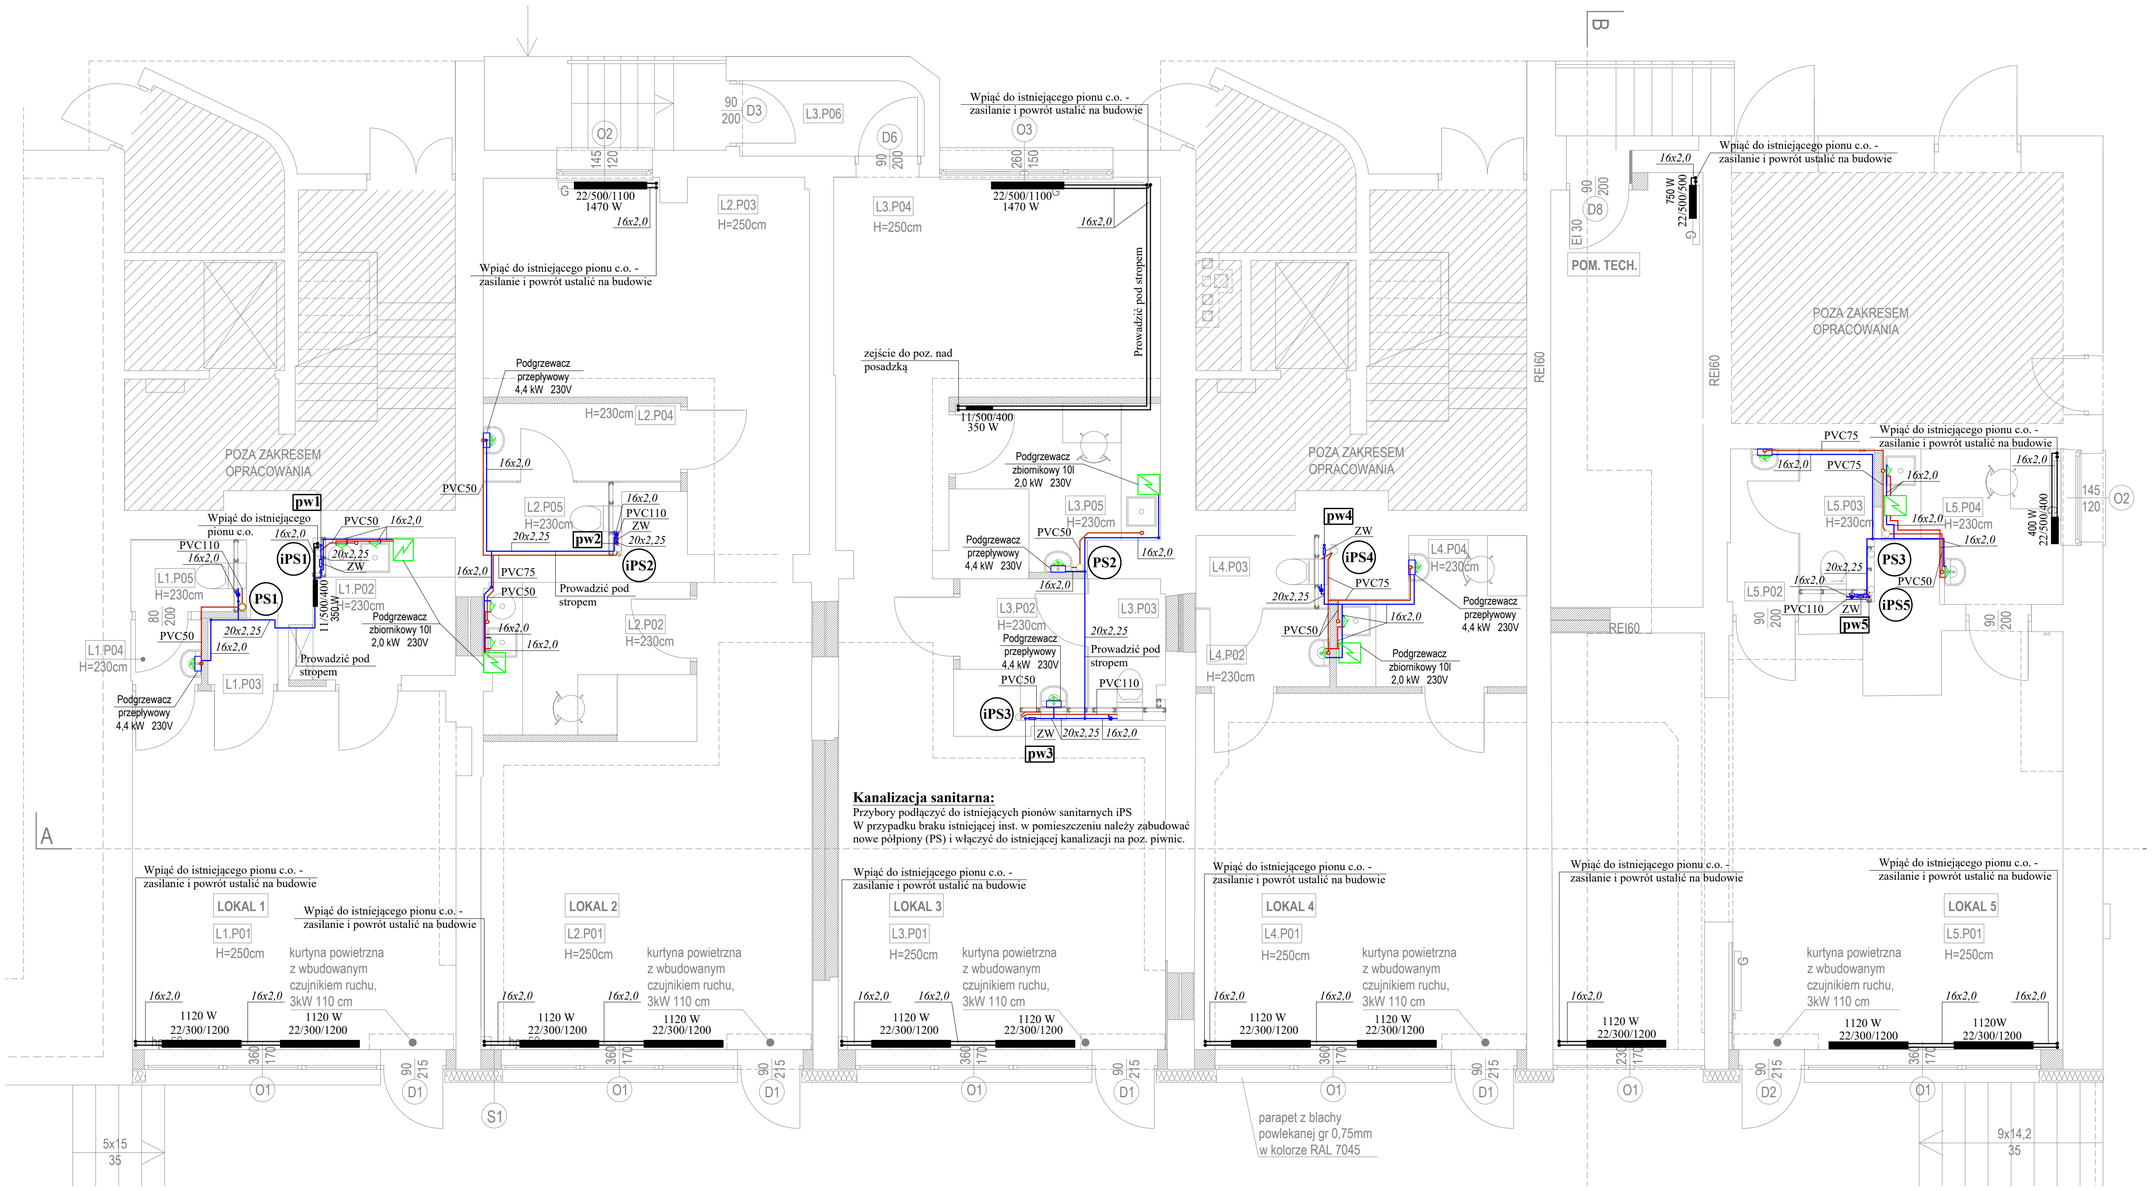

Kanalizacja sanitarna:
Przybory podłączyć do istniejących pionów sanitarnych iPS
W przypadku braku istniejącej inst. w pomieszczeniu należy zabudować nowe półpiony (PS) i włączyć do istniejącej kanalizacji na poz. piwnic.

LEGENDA:

- projektowana instalacja zimnej wody,
- projektowana instalacja ciepłej wody,
- projektowana instalacja kanalizacji sanitarnej,
- PS - projektowany półpion kanalizacji sanitarnej
- iPS - istniejący pion kanalizacji sanitarnej
- ZW - zestaw wodomierzowy
- pw - pion wody zimnej
- projektowana instalacja co,

OFF Architekci Aleksandra Rączka
ul.Daszyńskiego 239/5 44-100 Gliwice
tel. 690-998-102
biuro@offarchitekci.com.pl www.offarchitekci.com.pl

tytuł projektu:
PRZEBUDOWA POMIESZCZEŃ LOKALI UŻYTKOWYCH ZNAJDUJĄCYCH SIĘ NA PARTERZE BUDYNKU MIESZKALNEGO POŁOŻONEGO W TYCHACH PRZY UL. DARWINA 12 – 14 WRAZ Z ROZBIÓRKĄ PARTEROWEJ PRZYBUDÓWKI I Z ROZBIÓRKĄ ISTNIEJĄCYCH SCHODÓW ORAZ BUDOWĄ ZADASZONEGO TARASU

faza projektu: PROJEKT TECHNICZNY

inwestor: Tyska Spółdzielnia Mieszkaniowa „Oskard"

adres inwestora: Tychy 43-100 ul. Henryka Dąbrowskiego 39

adres inwestycji: ul. Darwina 12-14 Tychy 43-100

temat rysunku: Rzut lokali. Instalacje wody, kan. sanitarnej, centralnego ogrzewania.

projektant:
mgr inż. Aleksandra Wawrzyniak
Upr. bez. mat. bud nr SLA/0464/PWBS/22

sprawdzający:
mgr inż. Sławomir Wawrzyniak
Upr. bez. mat. bud nr SLA/0158/PWBS/23

data: 2025.08 | skala: 1: 50 | nr rysunku: IS01

Opracowanie chronione prawnie. Ustawa o prawie autorskim i prawach pokrewnych z dn. 4 lutego 1994 r. (Dz.U. NC24/94 z 23 lutego 1994 r.)

UWAGA: Wszystkie wymiary sprawdzić na budowie.