
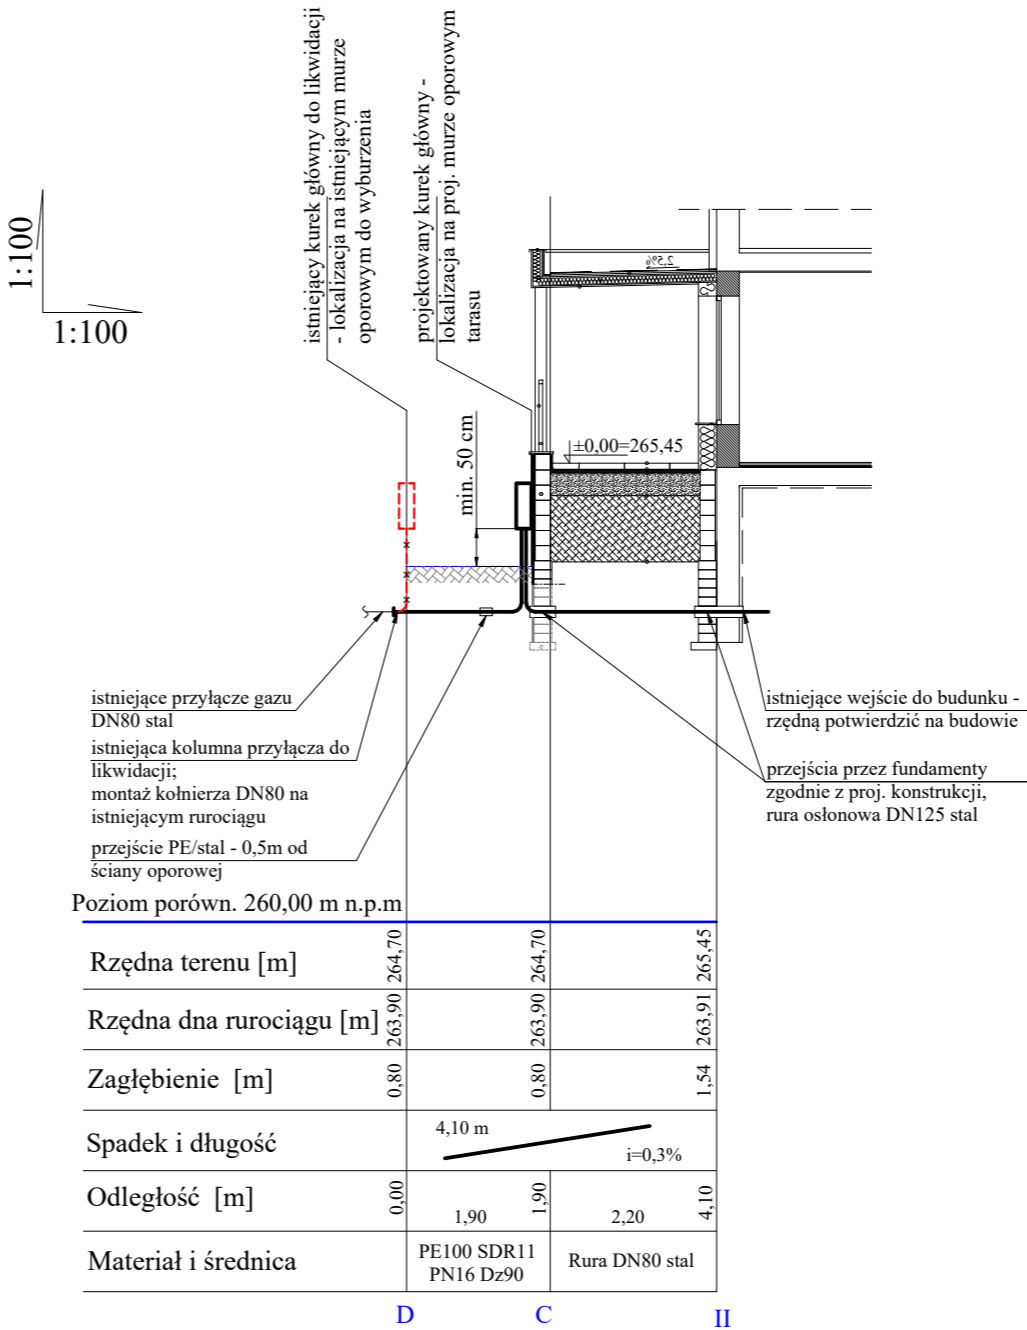


PROFIL PODŁUŻNY PRZYŁĄCZA I INSTALACJI ZEWNĘTRZNEJ GAZU

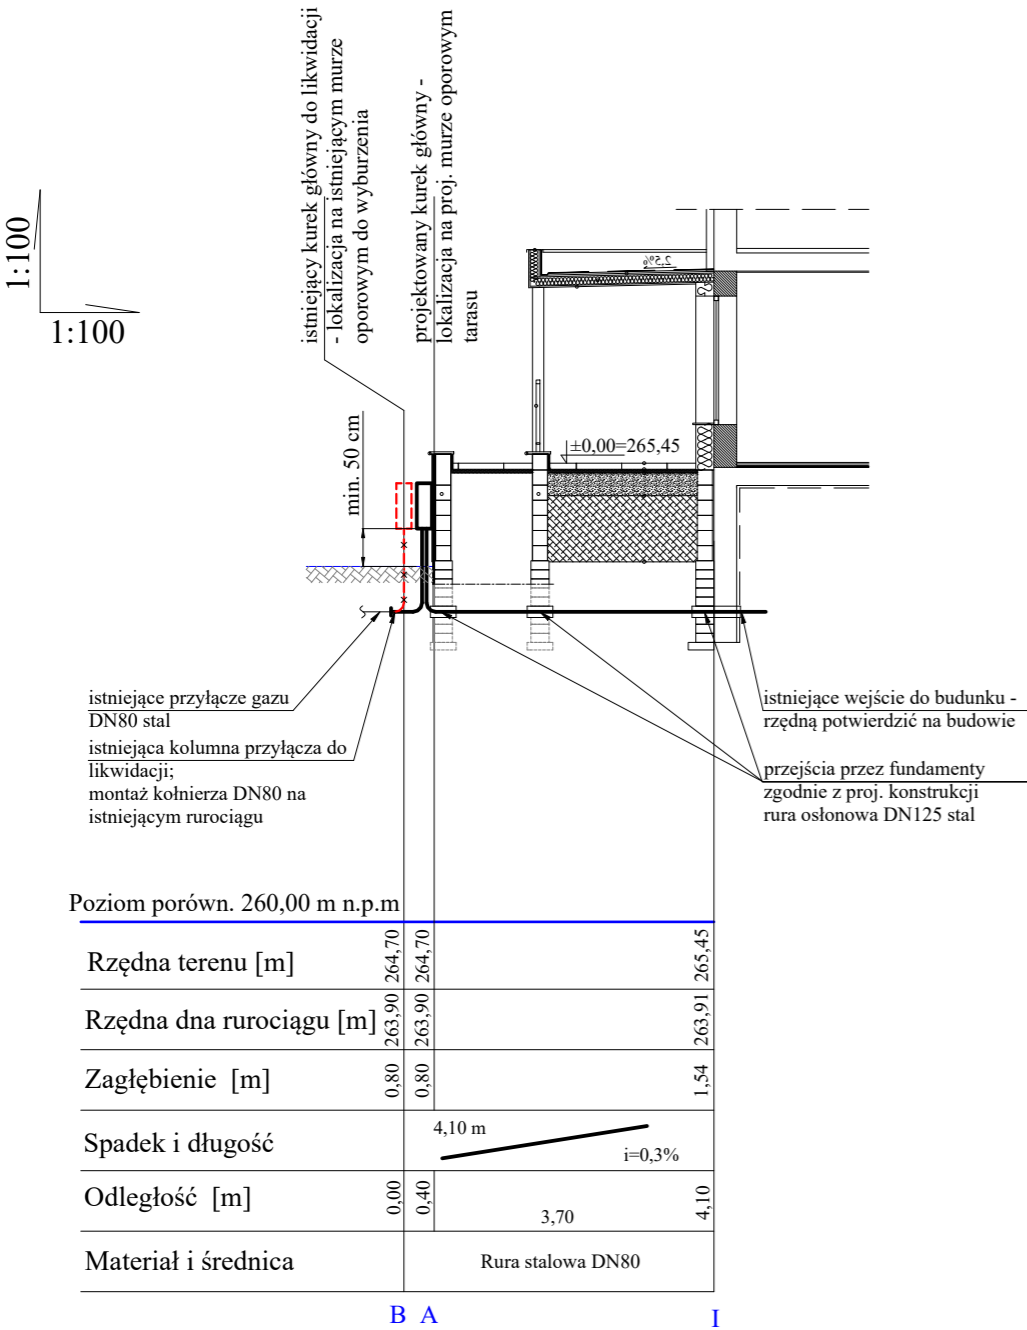

**OFF Architekci Aleksandra Rączka**  
ul. Daszyńskiego 239/5 44-100 Gliwice  
tel. 690-998-102  
biuro@offarchitekci.com.pl www.offarchitekci.com.pl

tytuł projektu:  
PROJEKT PRZEBUDOWY 2 PRZYŁĄCZY GAZU W  
RAMACH ZADANIA:  
"PRZEBUDOWA POMIESZCZEŃ LOKALI  
UŻYTKOWYCH ZNAJDUJĄCYCH SIĘ NA  
PARTERZE BUDYNKU MIESZKALNEGO  
POŁOŻONEGO W TYCHACH PRZY UL. DARWINA  
12 – 14 WRAZ Z ROZBIÓRKĄ PARTEROWEJ  
PRZEBUDÓWKI I Z ROZBIÓRKĄ ISTNIEJĄCYCH  
SCHODÓW ORAZ BUDOWĄ ZADASZONEGO  
TARASU

faza projektu: PROJEKT TECHNICZNY

inwestor: Tyska Spółdzielnia Mieszkaniowa  
„Oskard”

adres inwestora: Tychy 43-100  
ul. Henryka Dąbrowskiego 39

adres inwestycji: ul. Darwin 12-14  
Tychy 43-100

temat rysunku: Profil podłużny przyłączy  
i instalacji zewnętrznych gazu

projektant:  
mgr inż.  
Aleksandra Wawrzyniak  
SLK/6484/PWBS/22

sprawdzający:  
mgr inż.  
Sławomir Wawrzyniak  
SLK/0158/PWBS/23

data:  
2025.11

skala:  
1: 100

nr rysunku:  
IS02

UWAGA: Wszystkie wymiary sprawdzić na budowie.