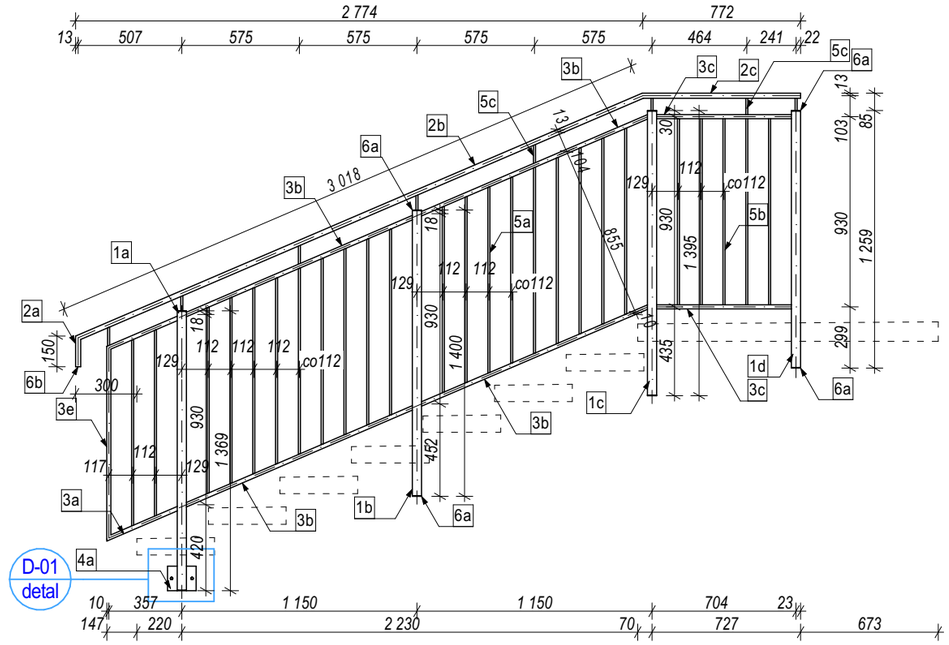

PRZEKRÓJ A-A 1:30

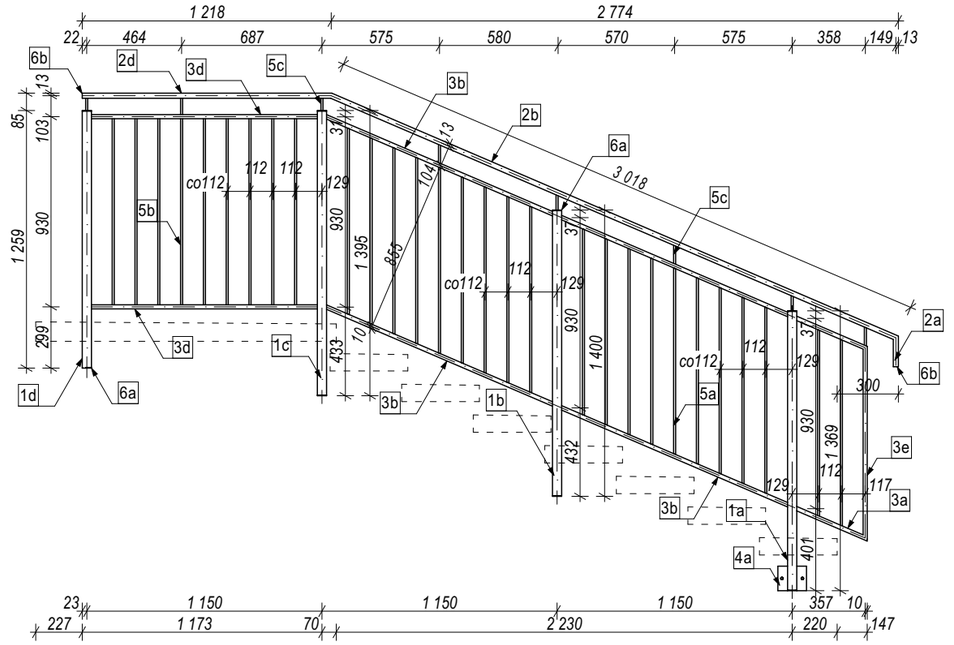

PRZEKRÓJ B-B 1:30

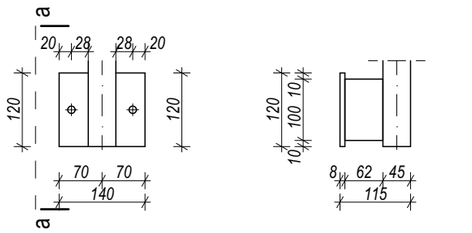

D-01 1:10

D-01_a-a 1:10

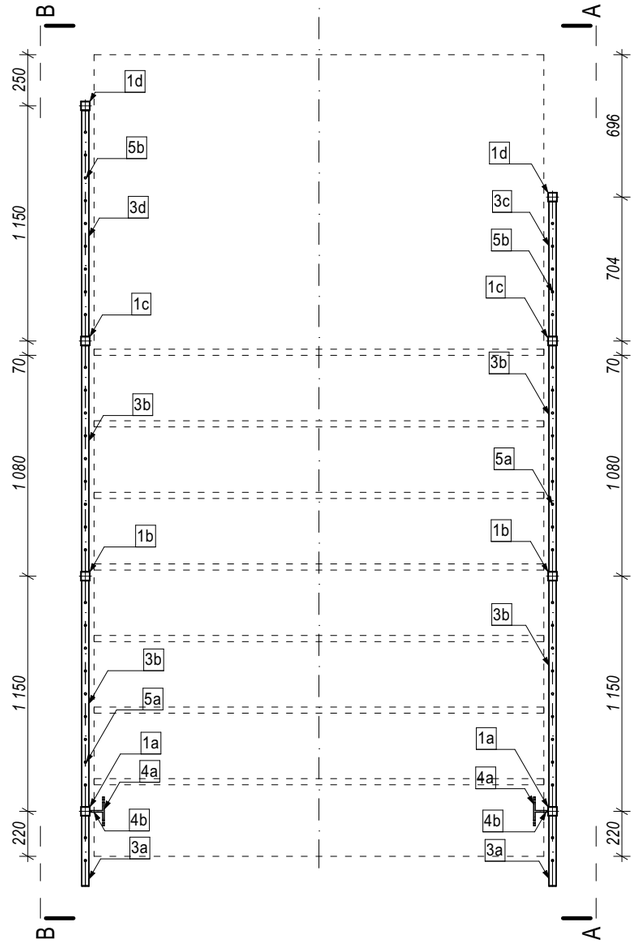

RZUT POZIOMY 1:30

MATERIAŁ:
stal AISI 304

ZABEZPIECZENIE ATYKOROZYJNE:
nie jest wymagane

ozn. profilu	szt	profil	dł. elem. [mm]
1a	2	rura kwadratowa 45x45x3	1369
1b	2	rura kwadratowa 45x45x3	1400
1c	2	rura kwadratowa 45x45x3	1395
1d	2	rura kwadratowa 45x45x3	1259
2a	2	rura prostokątna 50x25x3	150
2b	2	rura prostokątna 50x25x3	3018
2c	1	rura prostokątna 50x25x3	772
2d	1	rura prostokątna 50x25x3	1218
3a	4	rura prostokątna 35x20x2	375
3b	8	rura prostokątna 35x20x2	1210
3c	2	rura prostokątna 35x20x2	659
3d	2	rura prostokątna 35x20x2	1105
3e	2	rura prostokątna 35x20x2	952
4a	2	blacha 8x120	140
4b	2	blacha 8x100	62
5a	40	pręt Ø10	909
5b	14	pręt Ø10	910
5c	16	pręt Ø10	83
6a	16	blacha 3x45	45
6b	4	blacha 3x25	50

ILOŚĆ DO WYKONANIA:
1 sztuka

PROJEKTANT:
mgr inż.Roman Biernot
(nr upr.315/79 - specj.konstrukcyjno-budowlana)

PROJEKTANT:

PRACOWNIA ARCHITEKTONICZNA
LABORATORIUM 21
43-100 TYCHY, ul. TARGIELA 21a - tel. 0-608-505-943

TEMAT:
REMONT SCHODÓW ZEWNĘTRZNYCH W BUDYNKU MIESZKALNYM

OPRACOWANIE: dokumentacja wykonawcza
NR ARCHIWALNY: 415/26
ZAKRES: architektura
DATA: 02.2026

OBIEKT:
BUDYNEK MIESZK. WIELORODZINNY
Tychy, al.Marsz. Piłsudskiego 55-61
(działka nr 2263/83)

NAZWA RYSUNKU:
SCHODY KLATKA NR 57- BALUSTRADY

SKALA: 1:30, 1:10
IL. ARK.: 15
NR ARKUSZA: DW.06
REWIZJA: