



PRZEKRÓJ 1-1

1:50

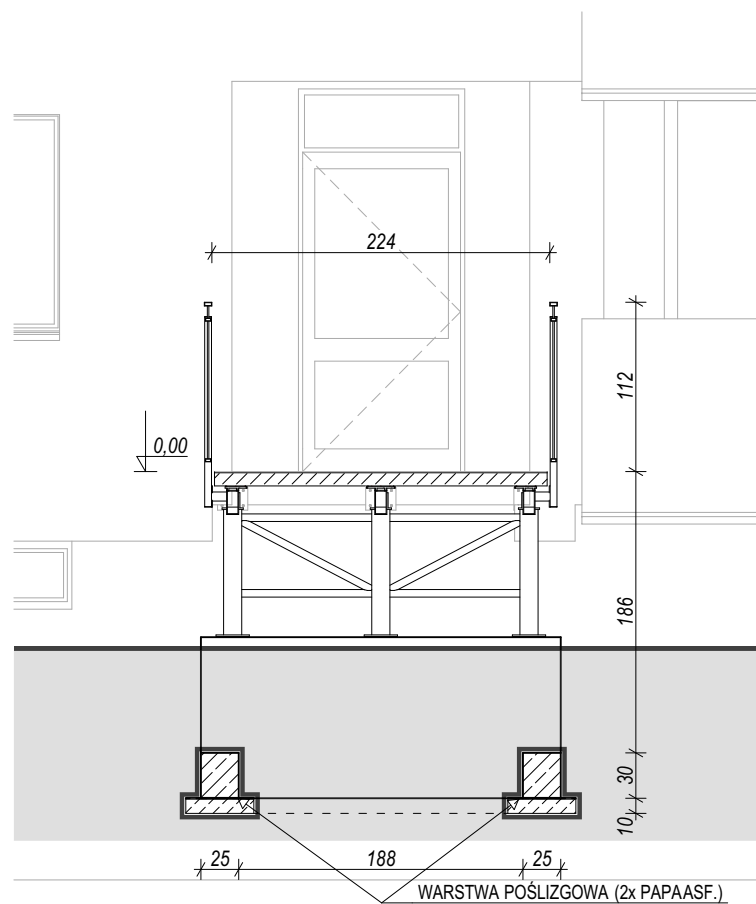


PRZEKRÓJ 2-2

1:50

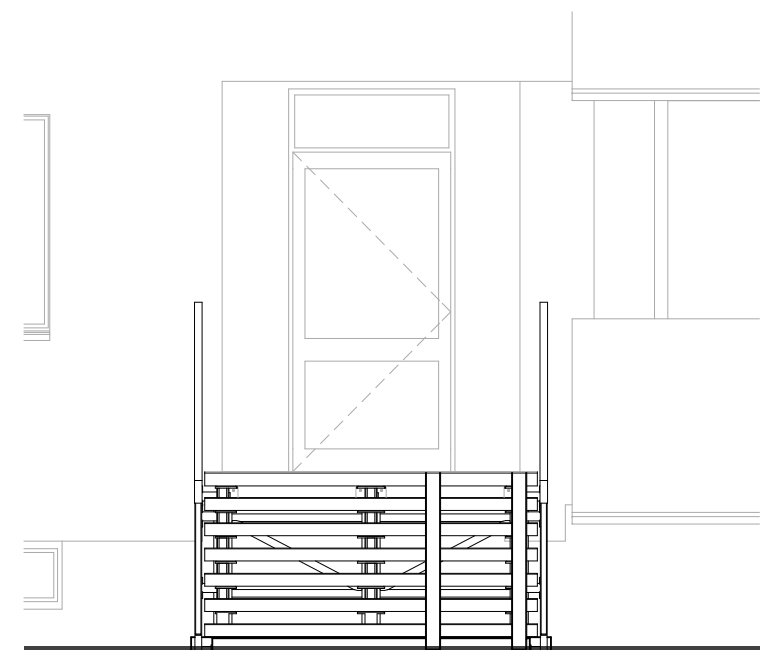


WIDOK FRONTU

1:50

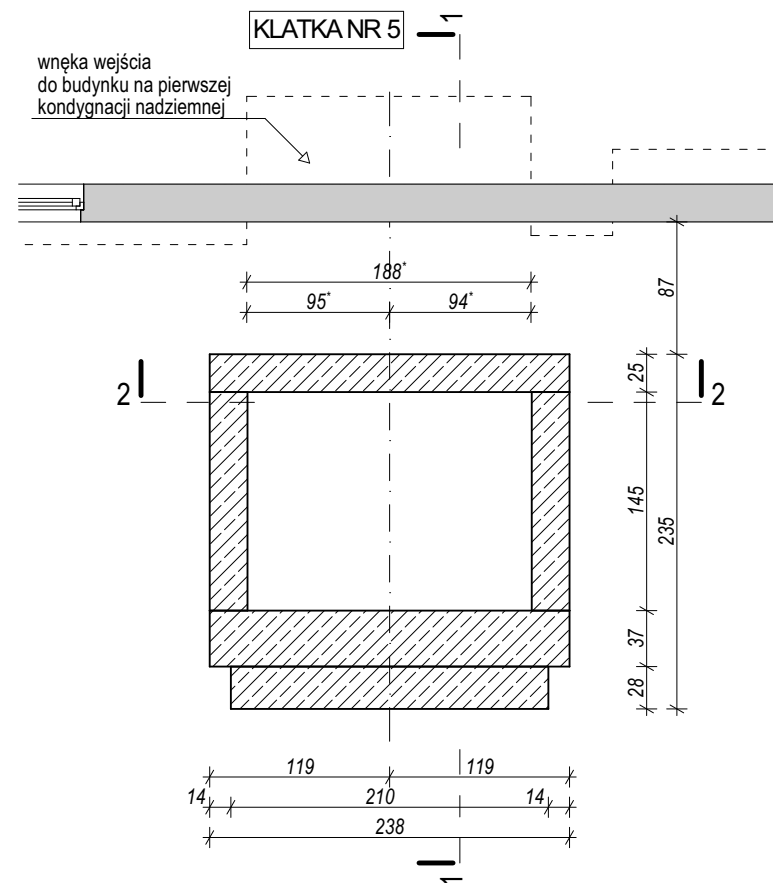

PRZYZIEMIE projektowane

1:50

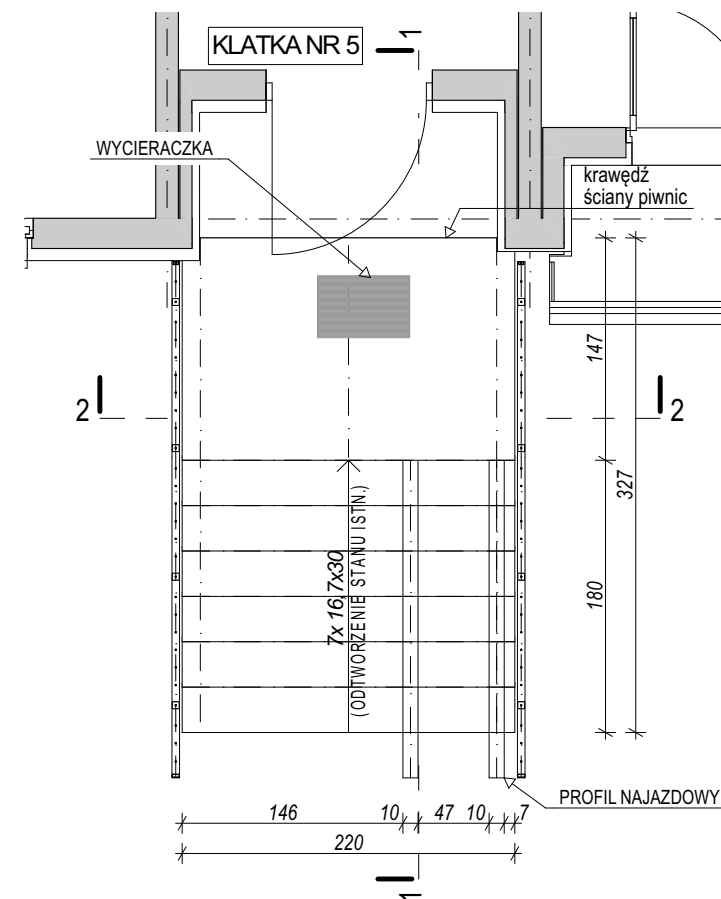

PARTER projektowane

1:50

* - WYMIAR DO POTWIERDZENIA NA BUDOWIE

| | | |
|---|--------------------------|----------------------|
| PROJEKTANT: mgr inż.arch.Janusz Czapski (nr upr.24/04/SŁOKK/II - specj.architektoniczna) | | |
| PROJEKTANT: | | |
| PRACOWNIA ARCHITEKTONICZNA LABORATORIUM 21 43-100 TYCHY, ul. TARGIELA 21a - tel. 0-608-505-943 | | |
| TEMAT: REMONT SCHODÓW ZEWNĘTRZNYCH W BUDYNKU MIESZKALNYM | | |
| OPRACOWANIE: dokumentacja wykonawcza | NR ARCHIWALNY: 414/26 | |
| ZAKRES: architektura | DATA: 02.2026 | |
| OBIEKT: BUDYNEK MIESZK. WIELORODZINNY Tychy, ul. Orzeszkowej 5-13 (działka nr 2265/83) | | |
| NAZWA RYSUNKU: SCHODY KLATKA NR 5- RZUTY, PRZEKROJE, WIDOKI | | |
| SKALA: 1:50 | IL. ARK.: 19 | NR ARKUSZA: DW.03 |
| REWIZJA: | | |