


SZKIC ORIENTACYJNY

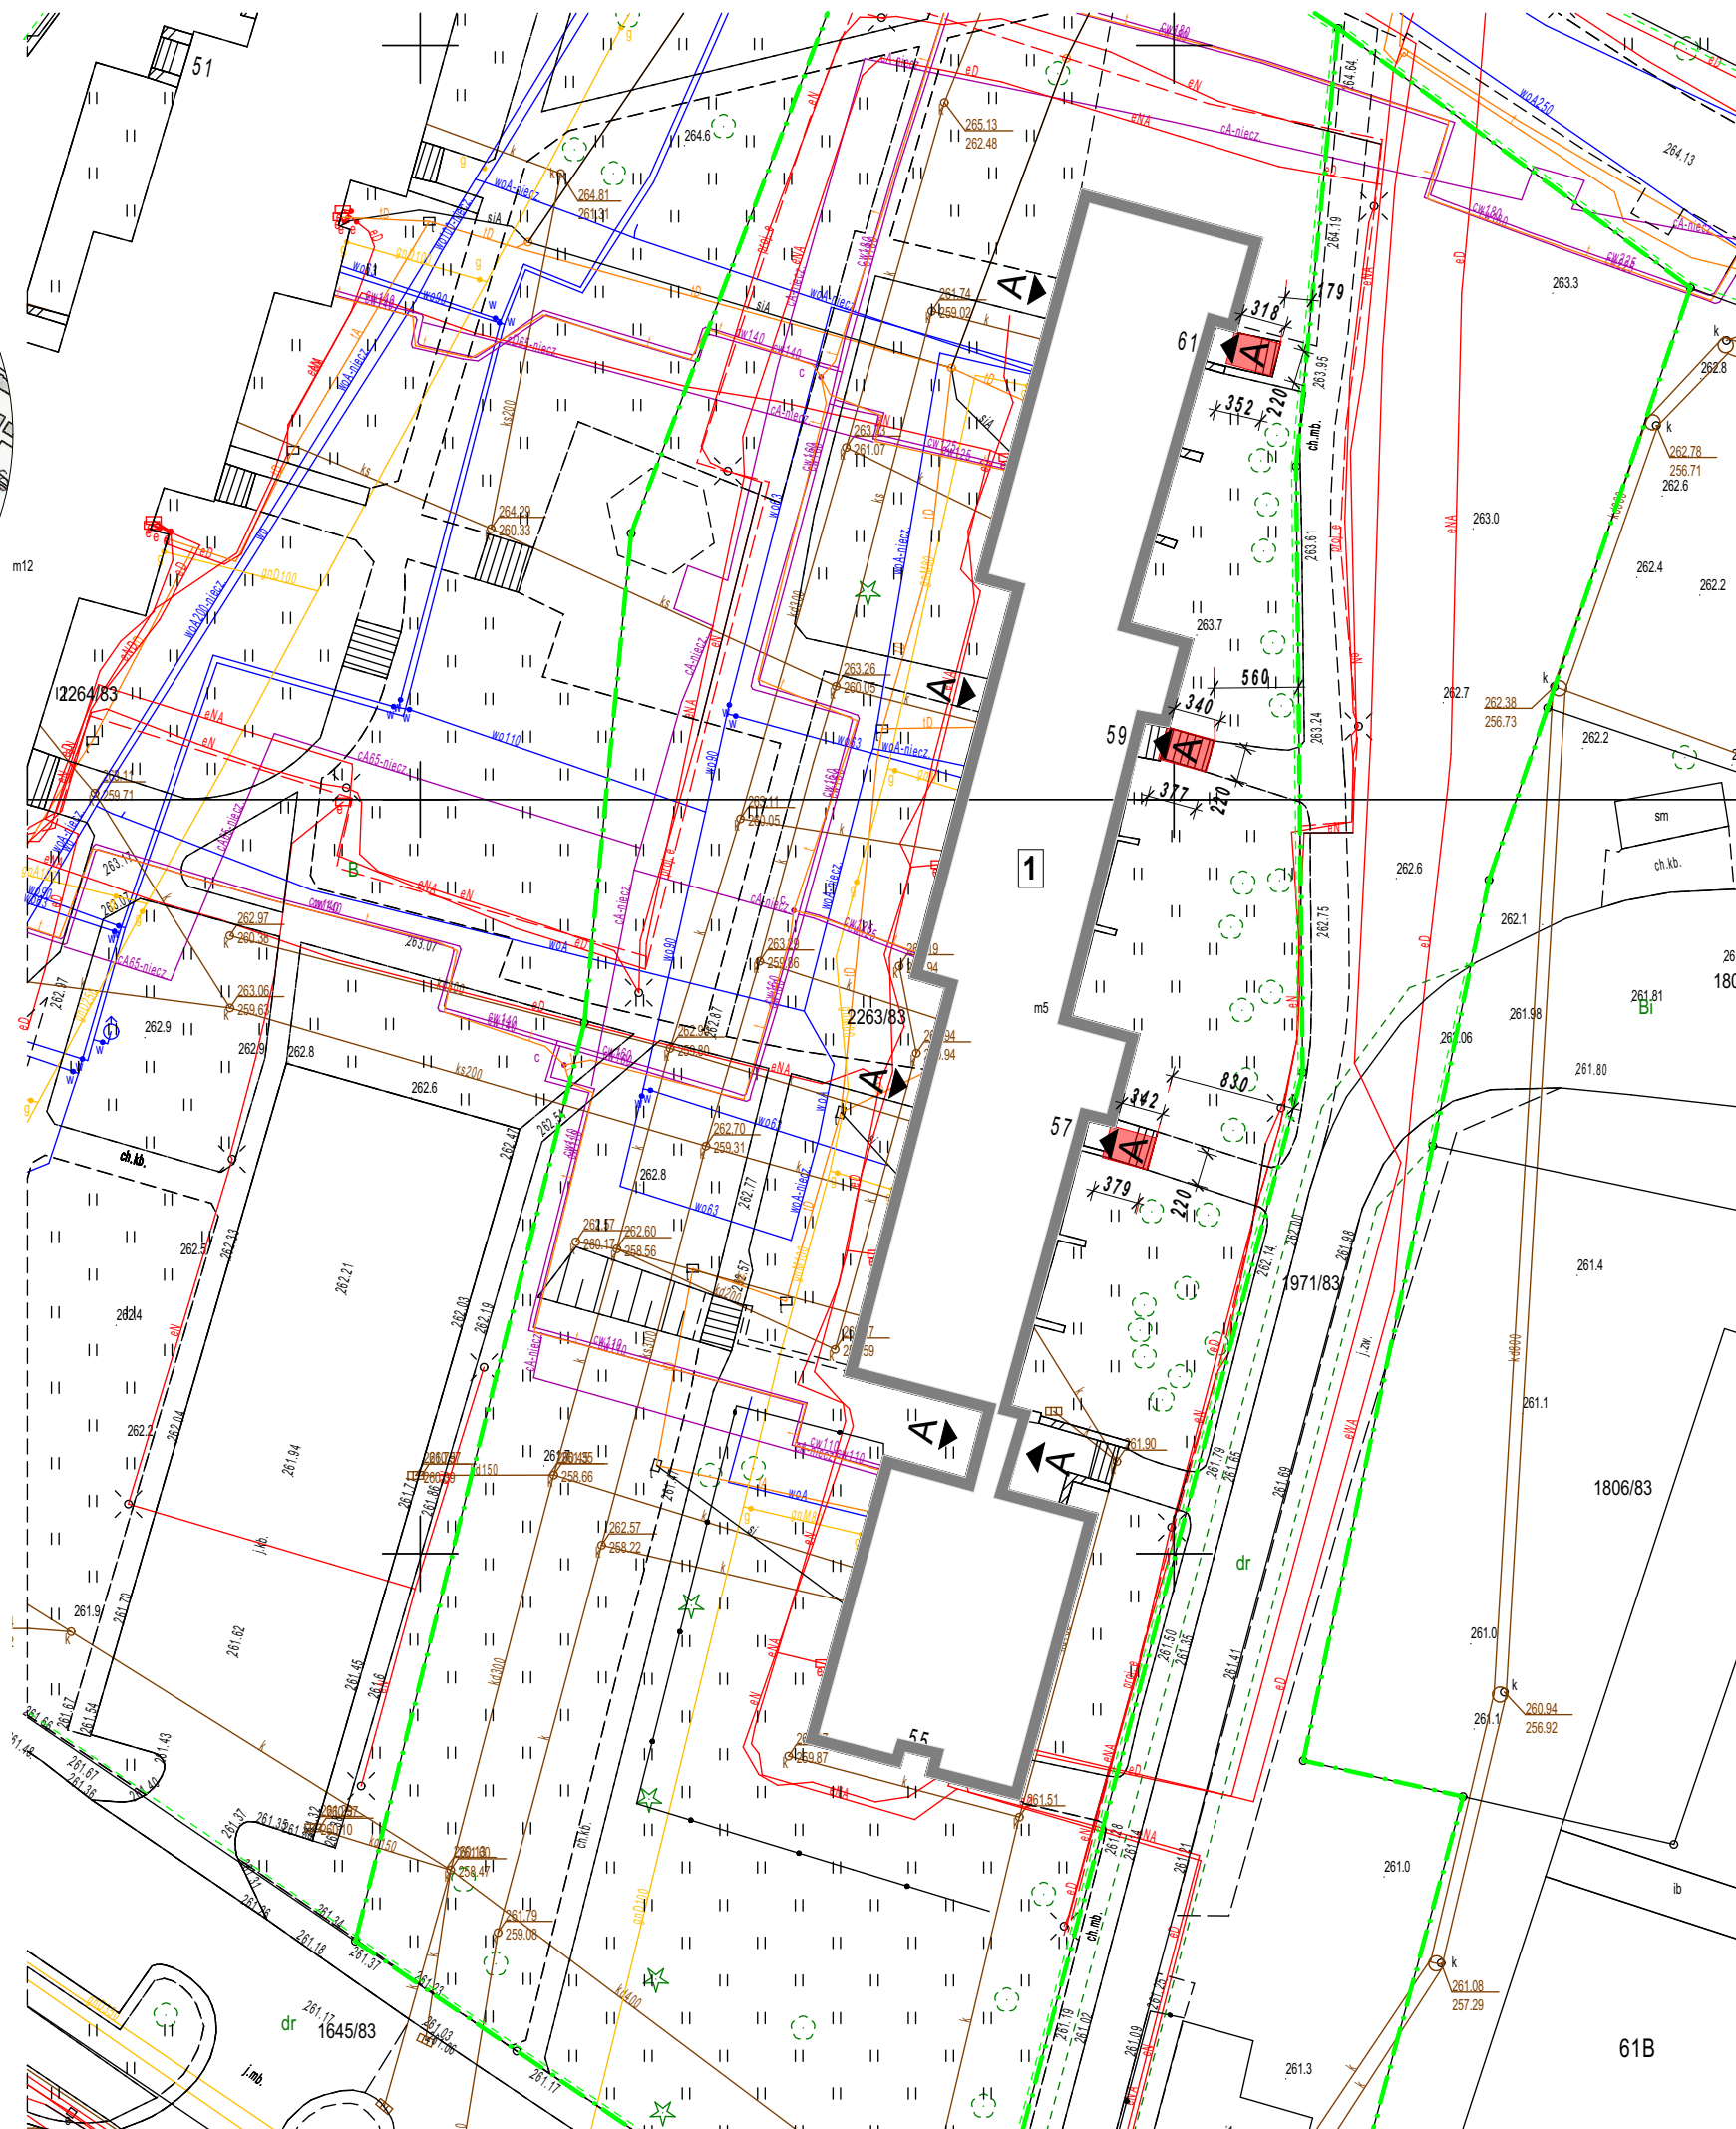

- LEGENDA:
- 1** BUDYNEK PIŁSUDSKIEGO 55-61
 - A** ISTNIEJĄCE WEJŚCIE DO BUDYNKU
 - SCHODY WEJŚCIOWE PROJEKTOWANE - 3 SZT (OBSZAR ZABUDOWY)
 - GRANICE DZIAŁKI

| | | |
|---|-----------------|--------------------------|
| PROJEKTANT: mgr inż.arch.Janusz Czapski (nr upr.24/04/SLOKK/II - specj.architektoniczna) | | |
| PROJEKTANT: | | |
| PRACOWNIA ARCHITEKTONICZNA LABORATORIUM 21 43-100 TYCHY, ul. TARGIELA 21a - tel. 0-608-505-943 | | |
| TEMAT: REMONT SCHODÓW ZEWNĘTRZNYCH W BUDYNKU MIESZKALNYM | | |
| OPRACOWANIE: dokumentacja wykonawcza | | NR ARCHIWALNY: 415/26 |
| ZAKRES: architektura | | DATA: 02.2026 |
| OBIEKT: BUDYNEK MIESZK. WIELORODZINNY Tychy, al.Marsz. Piłsudskiego 55-61 (działka nr 2263/83) | | |
| NAZWA RYSUNKU: ZAGOSPODAROWANIE | | |
| SKALA: 1:500 | IL. ARK.: 15 | NR ARKUSZA: DW.01 |
| REWIZJA: | | |