



PRZEKRÓJ A-A

1:30

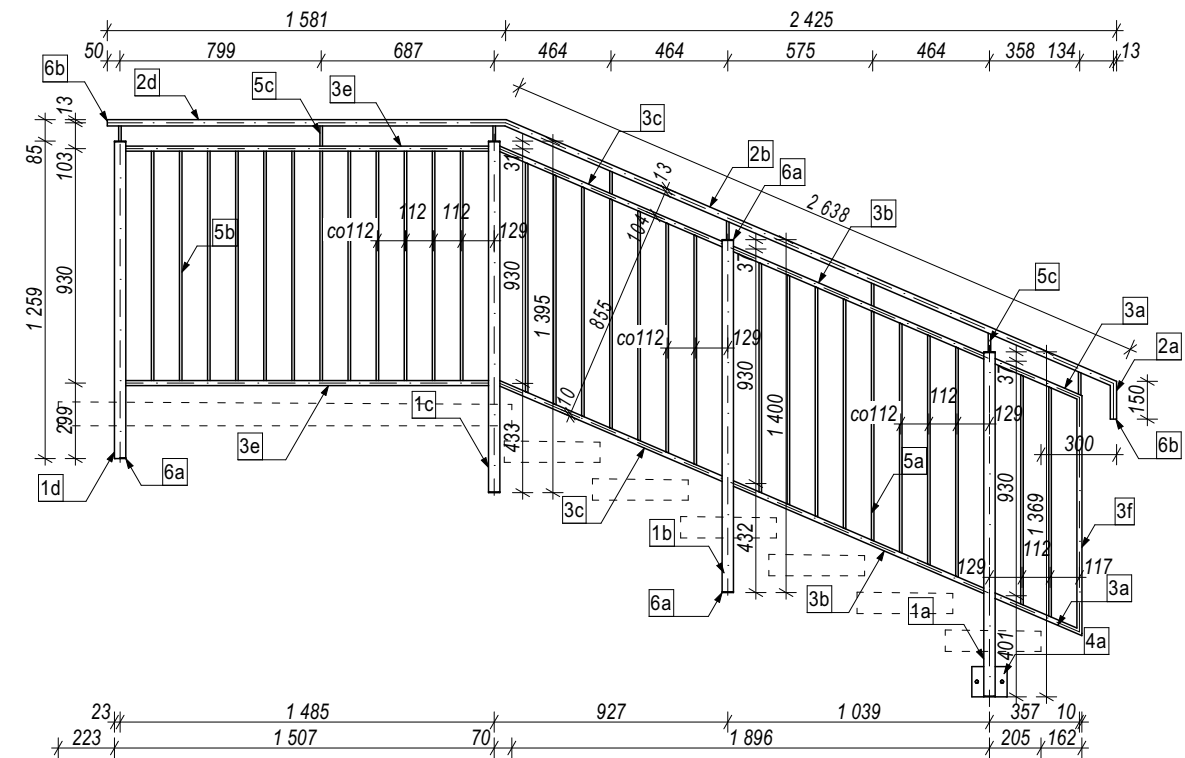


PRZEKRÓJ B-B


1:30

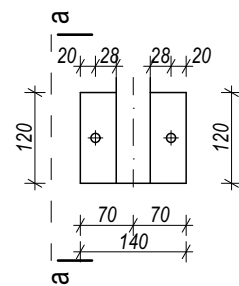

D-01 1:10

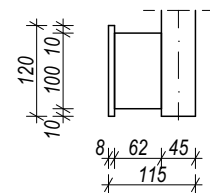

D-01\_a-a 1:10

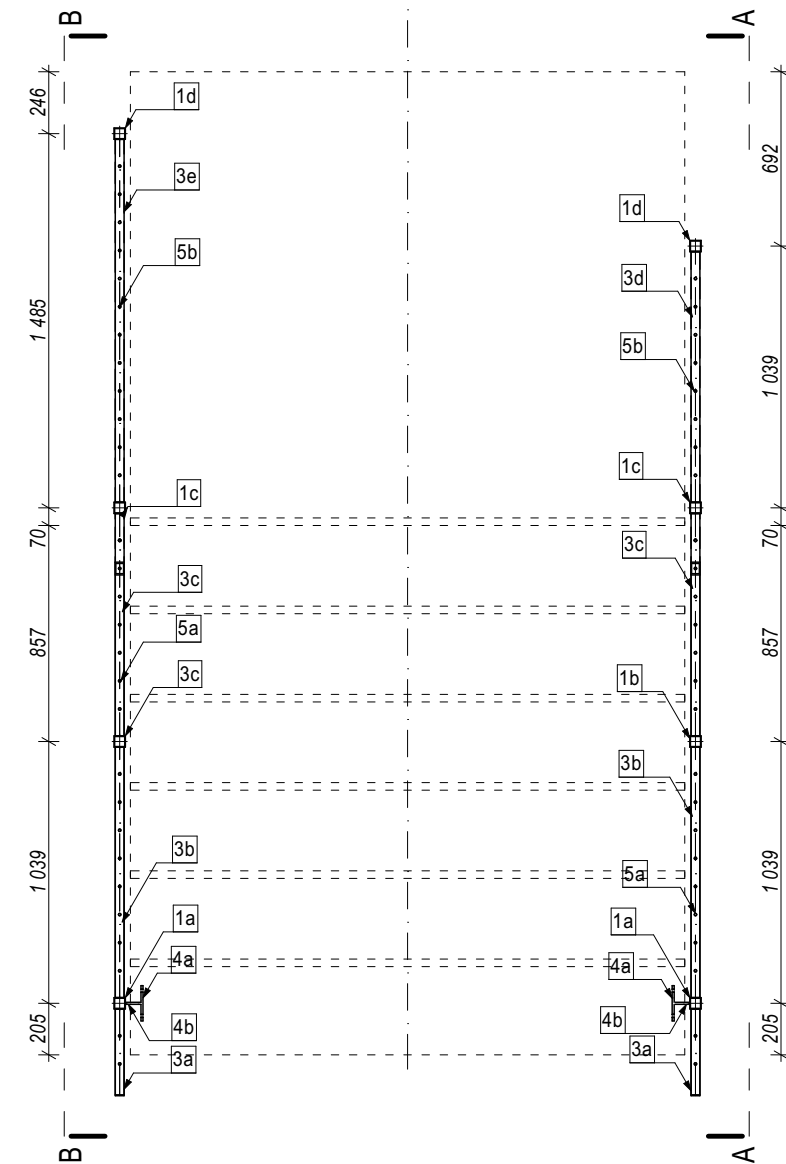

RZUT POZIOMY

1:30

MATERIAŁ: stal AISI 304			
ZABEZPIECZENIE ATYKOROZYJNE: nie jest wymagane			
ozn. profilu	szt	profil	dł. elem. [mm]
1a	2	rura kwadratowa 45x45x3	1369
1b	2	rura kwadratowa 45x45x3	1400
1c	2	rura kwadratowa 45x45x3	1395
1d	2	rura kwadratowa 45x45x3	1259
2a	2	rura prostokątna 50x25x3	150
2b	2	rura prostokątna 50x25x3	2638
2c	1	rura prostokątna 50x25x3	1135
2d	1	rura prostokątna 50x25x3	1581
3a	4	rura prostokątna 35x20x2	375
3b	4	rura prostokątna 35x20x2	1081
3c	4	rura prostokątna 35x20x2	968
3d	2	rura prostokątna 35x20x2	994
3e	2	rura prostokątna 35x20x2	1439
3f	2	rura prostokątna 35x20x2	952
4a	2	blacha 8x120	140
4b	2	blacha 8x100	62
5a	34	pręt Ø10	909
5b	20	pręt Ø10	910
5c	16	pręt Ø10	83
6a	16	blacha 3x45	45
6b	4	blacha 3x25	50
ILOŚĆ DO WYKONANIA: 1 sztuka			

PROJEKTANT: mgr inż. Roman Biernot (nr upr. 315/79 - specj. konstrukcyjno-budowlana)	
PRACOWNIA ARCHITEKTONICZNA <b>LABORATORIUM 21</b> 43-100 TYCHY, ul. TARGIELA 21a - tel. 0-608-505-943	
TEMAT:  REMONT SCHODÓW ZEWNĘTRZNYCH W BUDYNKU MIESZKALNYM	
OPRACOWANIE: dokumentacja wykonawcza	NR ARCHIWALNY: 415/26
ZAKRES: architektura	DATA: 02.2026
OBIEKT: <b>BUDYNEK MIESZK. WIELORODZINNY</b> Tychy, al. Marsz. Piłsudskiego 55-61 (działka nr 2263/83)	
NAZWA RYSUNKU:  <b>SCHODY KLATKA NR 59- BALUSTRADY</b>	
SKALA: 1:30, 1:10	IL. ARK.: 15
REWIZJA:	NR ARKUSZA: <b>DW.10</b>