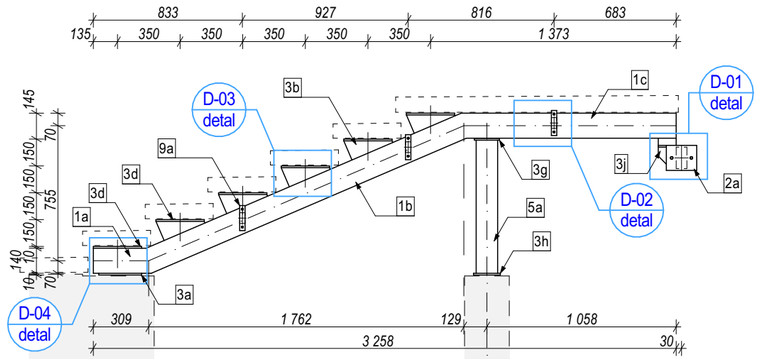

PRZEKRÓJ A-A 1:30

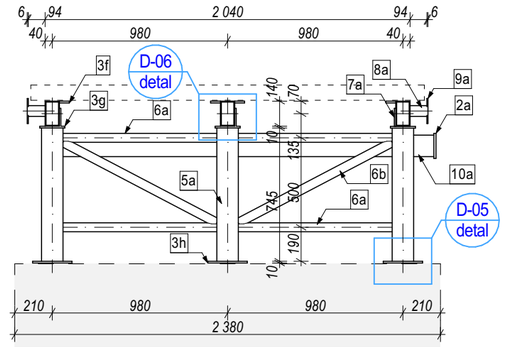

PRZEKRÓJ B-B 1:30

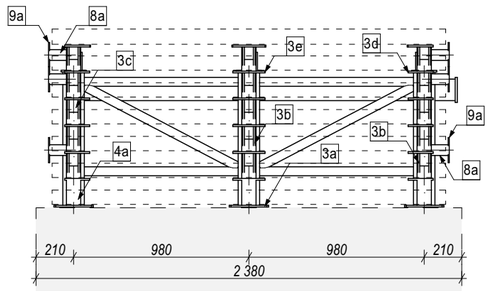

PRZEKRÓJ C-C 1:30

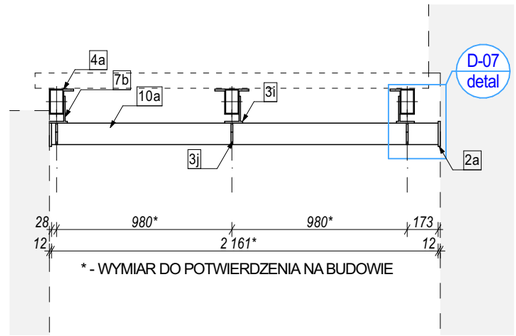

PRZEKRÓJ D-D 1:30

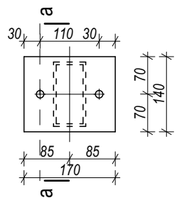

D-01 1:10

D-01_a-a 1:10

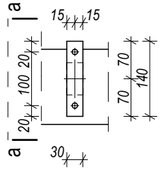

D-02 1:10

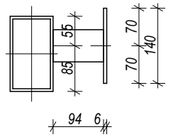

D-02_a-a 1:10

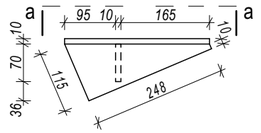

D-03 1:10

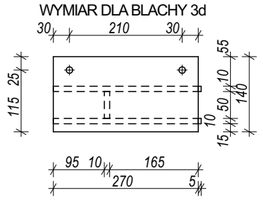

D-03_a-a 1:10

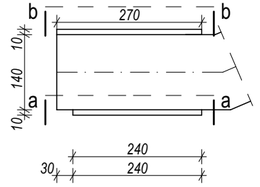

D-04 1:10

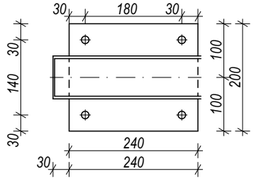

D-04_a-a 1:10

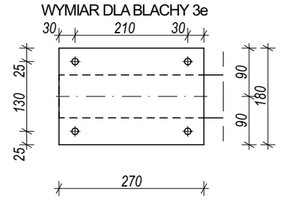

D-04_b-b 1:10

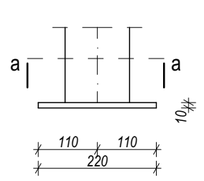

D-05 1:10

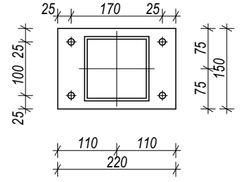

D-05_a-a 1:10

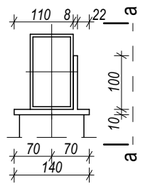

D-06 1:10

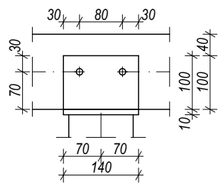

D-06_a-a 1:10

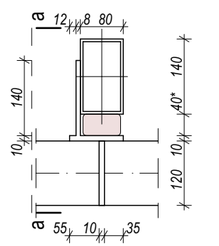

D-07 1:10

* - PRZESTRZEŃ WYNIKOWA DO USTALENIA NA BUDOWIE. JEŚLI WYSOKOŚĆ UZALEŻNIONA JEST OD OSTATECZNEGO POŁOŻENIA DOLNEJ PŁASZCZYZNY ISTN. PŁYTY KANAŁOWEJ STROPU ORAZ STOPNIA JEJ UGIĘCIA. PRZESTRZEŃ TĄ WYPEŁNIĆ PROFILEM STALOWYM.

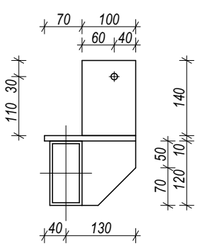

D-07_a-a 1:10

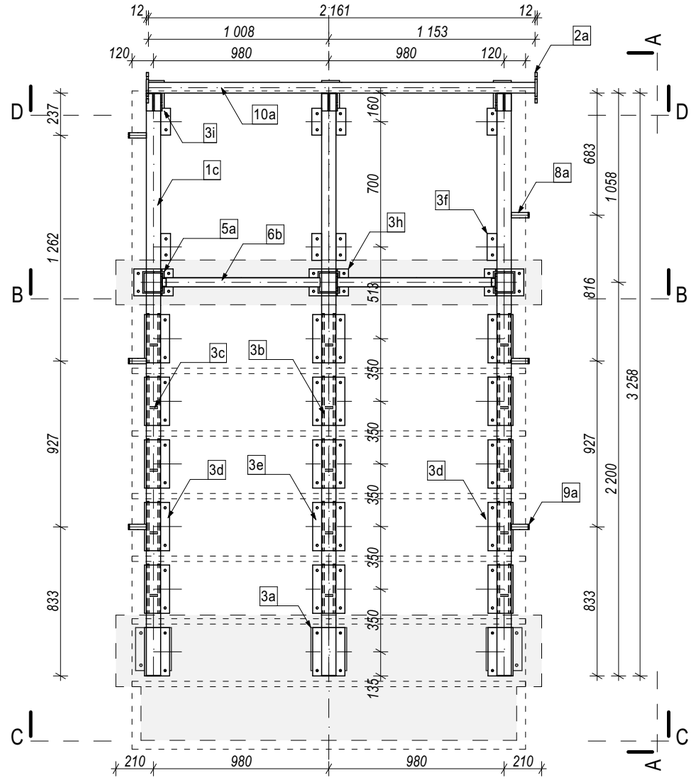

RZUT POZIOMY 1:30

UWAGI:

1. KONSTRUKCJĘ SCHODÓW OSADZIĆ NA FUNDAMENCIE STOSUJĄC PODKŁADKI ELASTOMEROWE TŁUMIĄCE TYP SD FIRMY FORBUILD GRUBOŚCI 5 mm I WYMIARACH POZIOMYCH ODPOWIADAJĄCYCH POWIERZCHNI STYCZNEJ PROFILI DO STOPNIC/SPOCZNIKÓW, LIKWIDUJĄC BEZPOŚREDNI KONTAKT STALI I BETONU.

MATERIAŁ:
stal S235JRG1

ZABEZPIECZENIE ATYKOROZYJNE:
cynkowanie ogniowe
+ malowanie proszkowe (kolor RAL 7016)

ozn. profilu	szt	profil	dł. elem. [mm]
1a	3	rura prostokątna 140x80x5	324
1b	3	rura prostokątna 140x80x5	1945
1c	3	rura prostokątna 140x80x5	1201
2a	2	blacha 12x140	170
3a	3	blacha 10x200	240
3b	30	blacha 10x248	115
3c	15	blacha 10x50	70
3d	12	blacha 10x140	270
3e	6	blacha 10x180	270
3f	8	blacha 10x55	150
3g	3	blacha 10x140	140
3h	3	blacha 10x150	220
3i	3	blacha 10x100	170
3j	3	blacha 10x100	120
4a	6	blacha 3x80	140
5a	3	rura kwadratowa 120x120x6	745
6a	4	rura kwadratowa 50x50x3	860
6b	2	rura kwadratowa 50x50x3	945
7a	3	blacha 8x100	140
7b	3	blacha 8x100	140
8a	6	rura prostokątna 60x30x3	94
9a	6	blacha 6x30	140
10a	1	rura prostokątna 120x50x5	2161

ILOŚĆ DO WYKONANIA:
1 sztuka

PROJEKTANT:
mgr inż.Roman Biernot
(nr upr.315/79 - specj.konstrukcyjno-budowlana)

PROJEKTANT:

PRACOWNIA ARCHITEKTONICZNA
LABORATORIUM 21
43-100 TYCHY, ul. TARGIELA 21a - tel. 0-608-505-943

TEMAT:
REMONT SCHODÓW ZEWNĘTRZNYCH W BUDYNKU MIESZKALNYM

OPRACOWANIE: dokumentacja wykonawcza
NR ARCHIWALNY: 415/26
ZAKRES: architektura
DATA: 02.2026

OBIEKT:
BUDYNEK MIESZK. WIELORODZINNY
Tychy, al.Marsz. Piłsudskiego 55-61
(działka nr 2263/83)

NAZWA RYSUNKU:
SCHODY KLATKA NR 61- KONSTRUKCJA

SKALA: 1:10, 1:30
IL. ARK.: 15
NR ARKUSZA: DW.12
REWIZJA: