



PRZEKRÓJ A-A

1:30

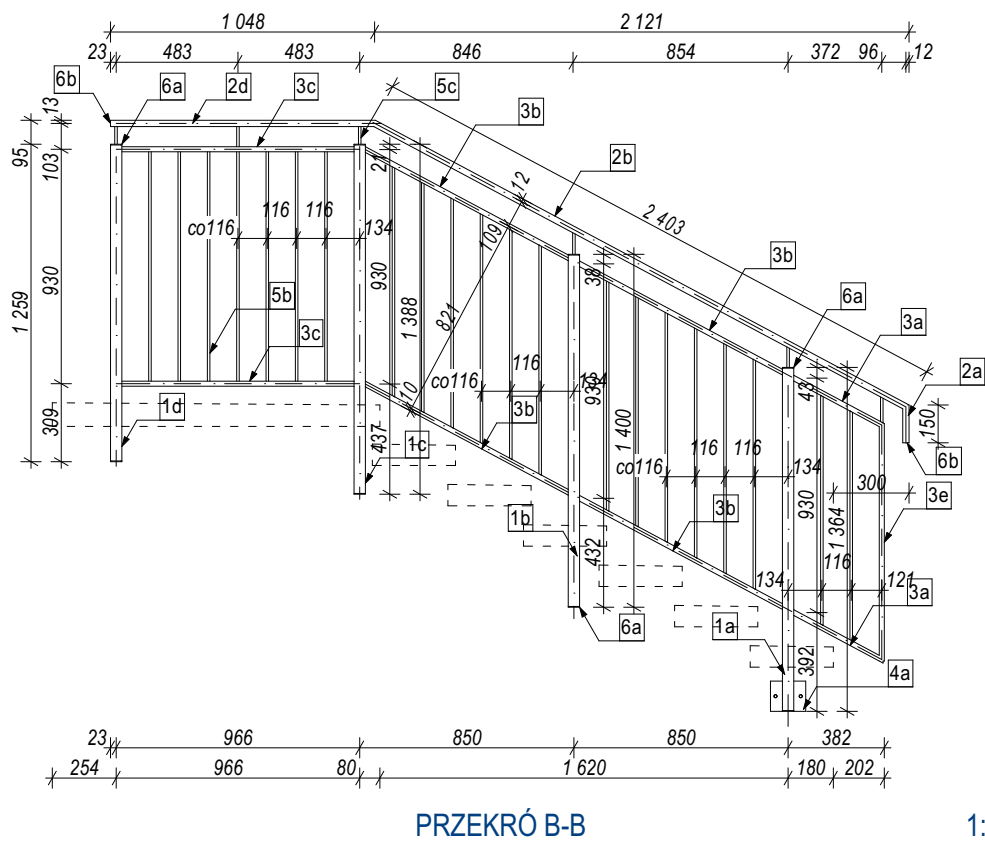


PRZEKRÓJ B-B


1:30

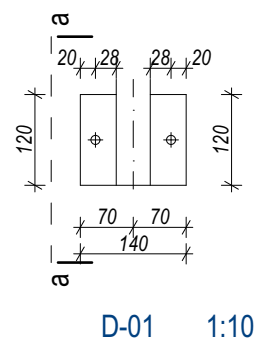

D-01 1:10

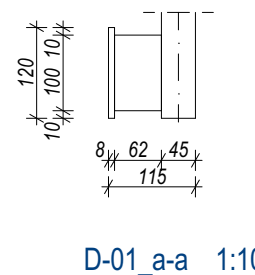

D-01_a-a 1:10

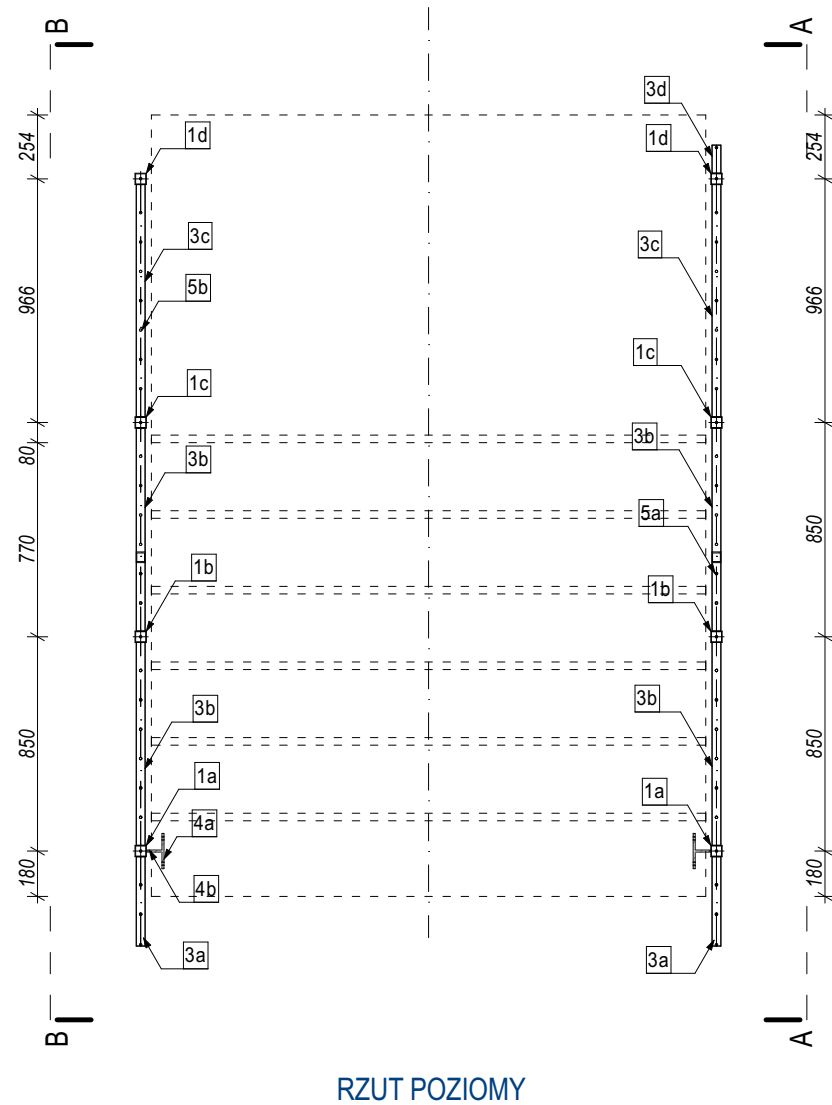

RZUT POZIOMY

1:30

MATERIAŁ: stal AISI 304			
ZABEZPIECZENIE ATYKOROZYJNE: nie jest wymagane			
ozn. profilu	szt	profil	dł. elem. [mm]
1a	2	rura kwadratowa 45x45x3	1366
1b	2	rura kwadratowa 45x45x3	1400
1c	2	rura kwadratowa 45x45x3	1388
1d	2	rura kwadratowa 45x45x3	1259
2a	2	rura prostokątna 50x25x3	150
2b	2	rura prostokątna 50x25x3	2400
2c	1	rura prostokątna 50x25x3	1163
2d	1	rura prostokątna 50x25x3	1048
3a	4	rura prostokątna 35x20x2	407
3b	8	rura prostokątna 35x20x2	921
3c	4	rura prostokątna 35x20x2	921
3d	4	rura prostokątna 35x20x2	106
3e	2	rura prostokątna 35x20x2	956
3f	1	rura prostokątna 35x20x2	950
4a	2	blacha 8x120	140
4b	2	blacha 8x100	62
5a	28	pręt Ø10	907
5b	14	pręt Ø10	910
5c	16	pręt Ø10	83
6a	13	blacha 3x45	45
6b	4	blacha 3x25	50
ILOŚĆ DO WYKONANIA: 1 sztuka			

PROJEKTANT: mgr inż. Roman Biernot (nr upr.315/79 - specj.konstrukcyjno-budowlana)	
PRACOWNIA ARCHITEKTONICZNA LABORATORIUM 21 43-100 TYCHY, ul. TARGIELA 21a - tel. 0-608-505-943	
TEMAT: REMONT SCHODÓW ZEWNĘTRZNYCH W BUDYNKU MIESZKALNYM	
OPRACOWANIE: dokumentacja wykonawcza	NR ARCHIWALNY: 414/26
ZAKRES: konstrukcja	DATA: 02.2026
OBIEKT: BUDYNEK MIESZK. WIELORODZINNY Tychy, ul. Orzeszkowej 5-13 (działka nr 2265/83)	
NAZWA RYSUNKU: SCHODY KLATKA NR 9- BALUSTRADY	
SKALA: 1:30, 1:50, 1:10	IL. ARK.: 19
REWIZJA:	NR ARKUSZA: DW.14