





PRZEKRÓJ 1-1 1:50

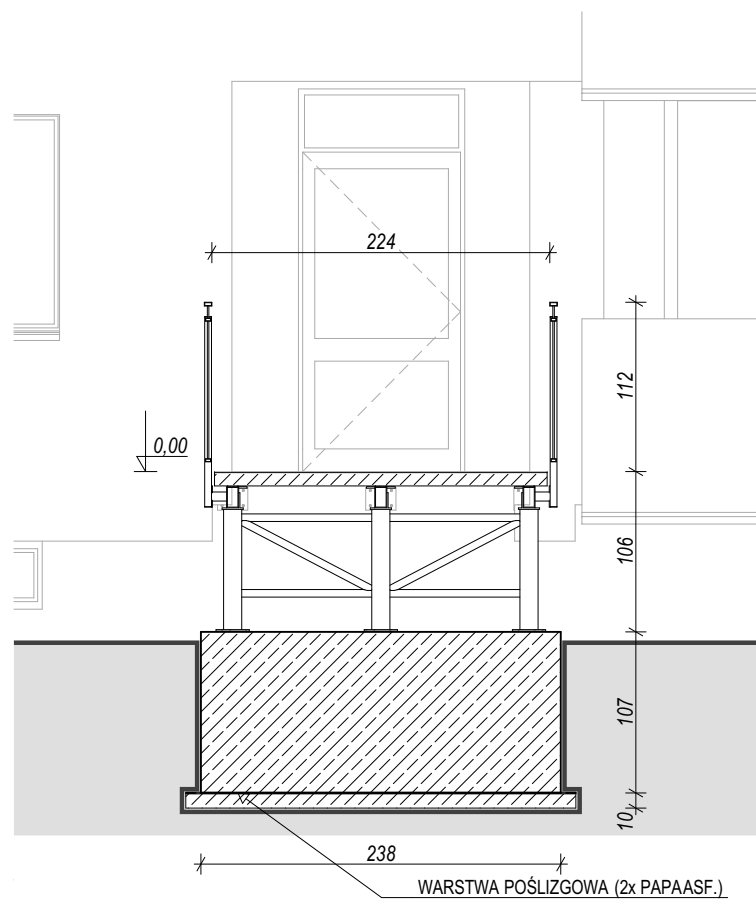

PRZEKRÓJ 2-2 1:50

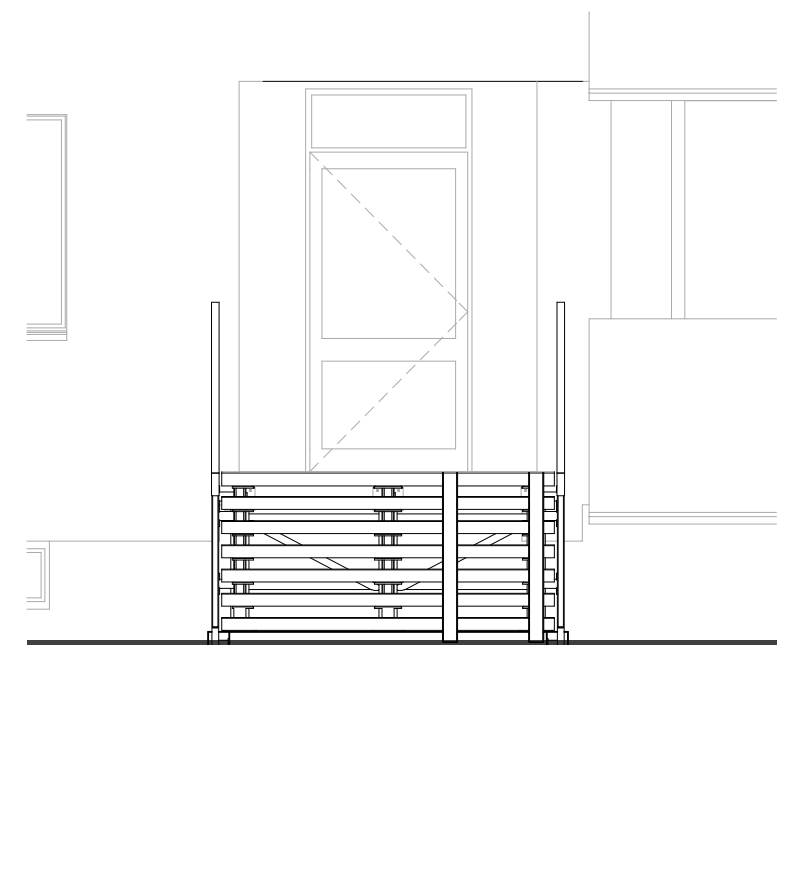

WIDOK FRONTU 1:50

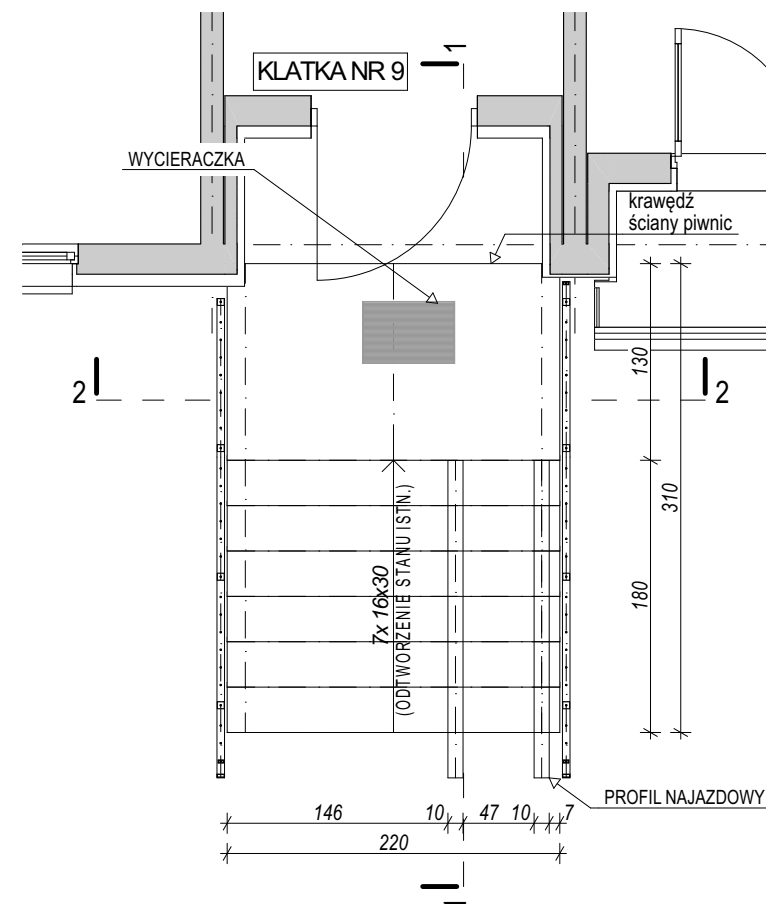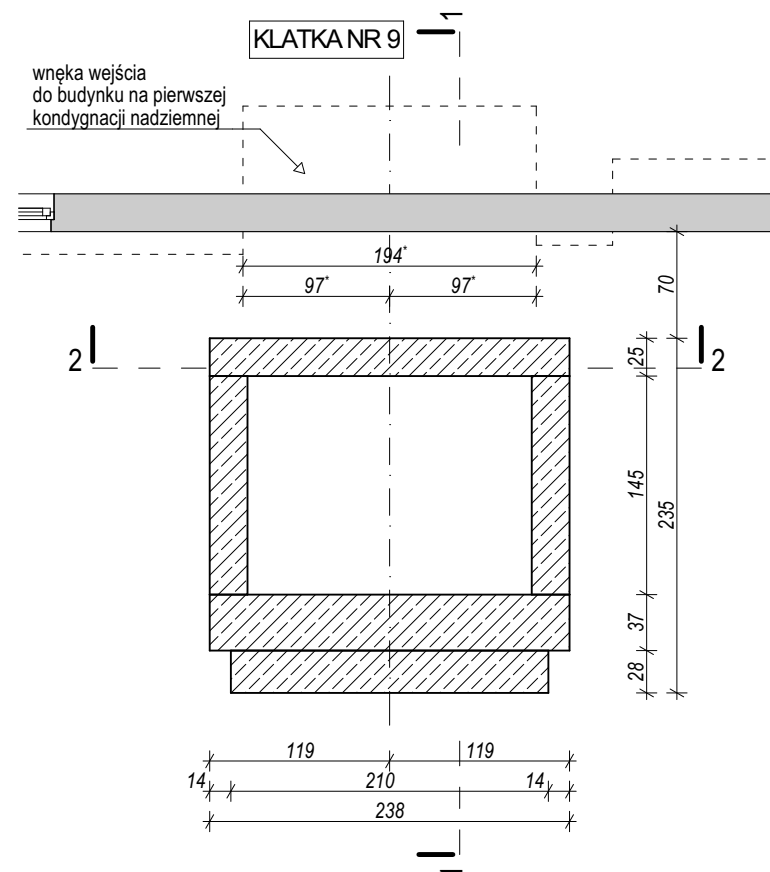

PROJEKTANT: mgr inż.arch.Janusz Czapski (nr upr.24/04/SLOKK/II - specj.architektoniczna)		
PROJEKTANT:		
PRACOWNIA ARCHITEKTONICZNA LABORATORIUM 21 43-100 TYCHY, ul. TARGIELA 21a - tel. 0-608-505-943		
TEMAT: REMONT SCHODÓW ZEWNĘTRZNYCH W BUDYNKU MIESZKALNYM		
OPRACOWANIE: dokumentacja wykonawcza		NR ARCHIWALNY: 414/26
ZAKRES: architektura		DATA: 02.2026
OBIEKT: BUDYNEK MIESZK. WIELORODZINNY Tychy, ul. Orzeszkowej 5-13 (działka nr 2265/83)		
NAZWA RYSUNKU: SCHODY KLATKA NR 9- RZUTY, PRZEKROJE, WIDOKI		
SKALA: 1:50	IL. ARK.: 19	NR ARKUSZA: DW.11
REWIZJA:		