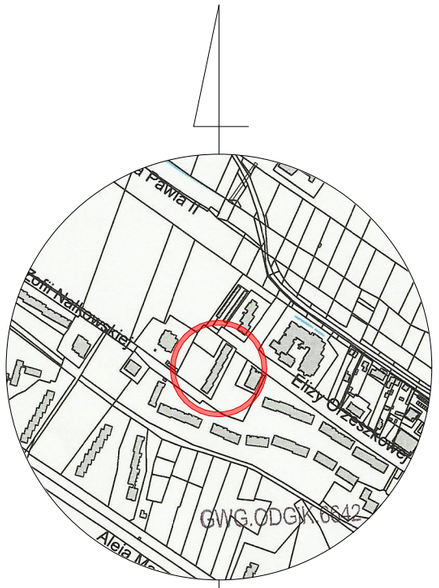

SZKIC ORIENTACYJNY

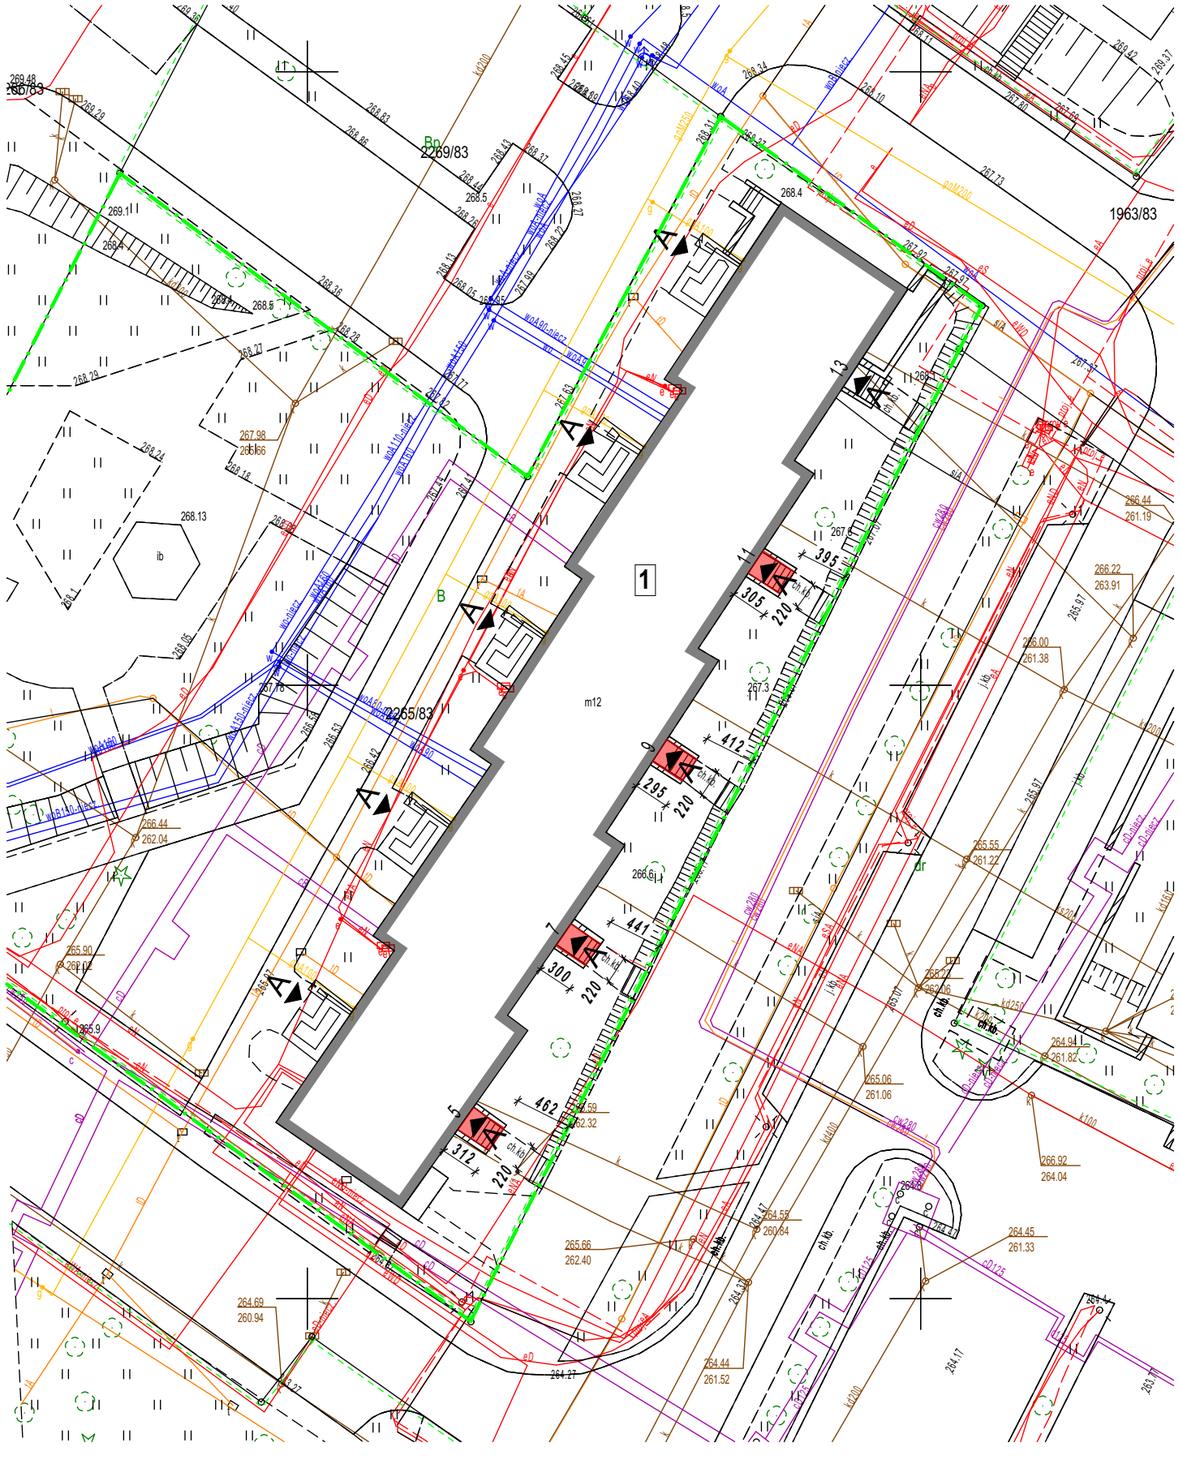

PROJEKTANT:
mgr inż.arch.Janusz Czapski
(nr upr.24/04/SLOKK/II - specj.architektoniczna)

PROJEKTANT:

PRACOWNIA ARCHITEKTONICZNA
LABORATORIUM 21
43-100 TYCHY, ul. TARGIELA 21a - tel. 0-608-505-943

TEMAT:
REMONT SCHODÓW ZEWNĘTRZNYCH W BUDYNKU MIESZKALNYM

OPRACOWANIE:	NR ARCHIWALNY:
dokumentacja wykonawcza	414/26
ZAKRES:	DATA:
architektura	02.2026

OBIEKT:
BUDYNEK MIESZK. WIELORODZINNY
Tychy, ul. Orzeszkowej 5-13
(działka nr 2265/83)

NAZWA RYSUNKU:
ZAGOSPODAROWANIE

SKALA:	IL. ARK.:	NR ARKUSZA:
1:500	19	DW.01

REWIZJA: