


Tablica licznikowa TRL-12/k1 - WLZ na galerii

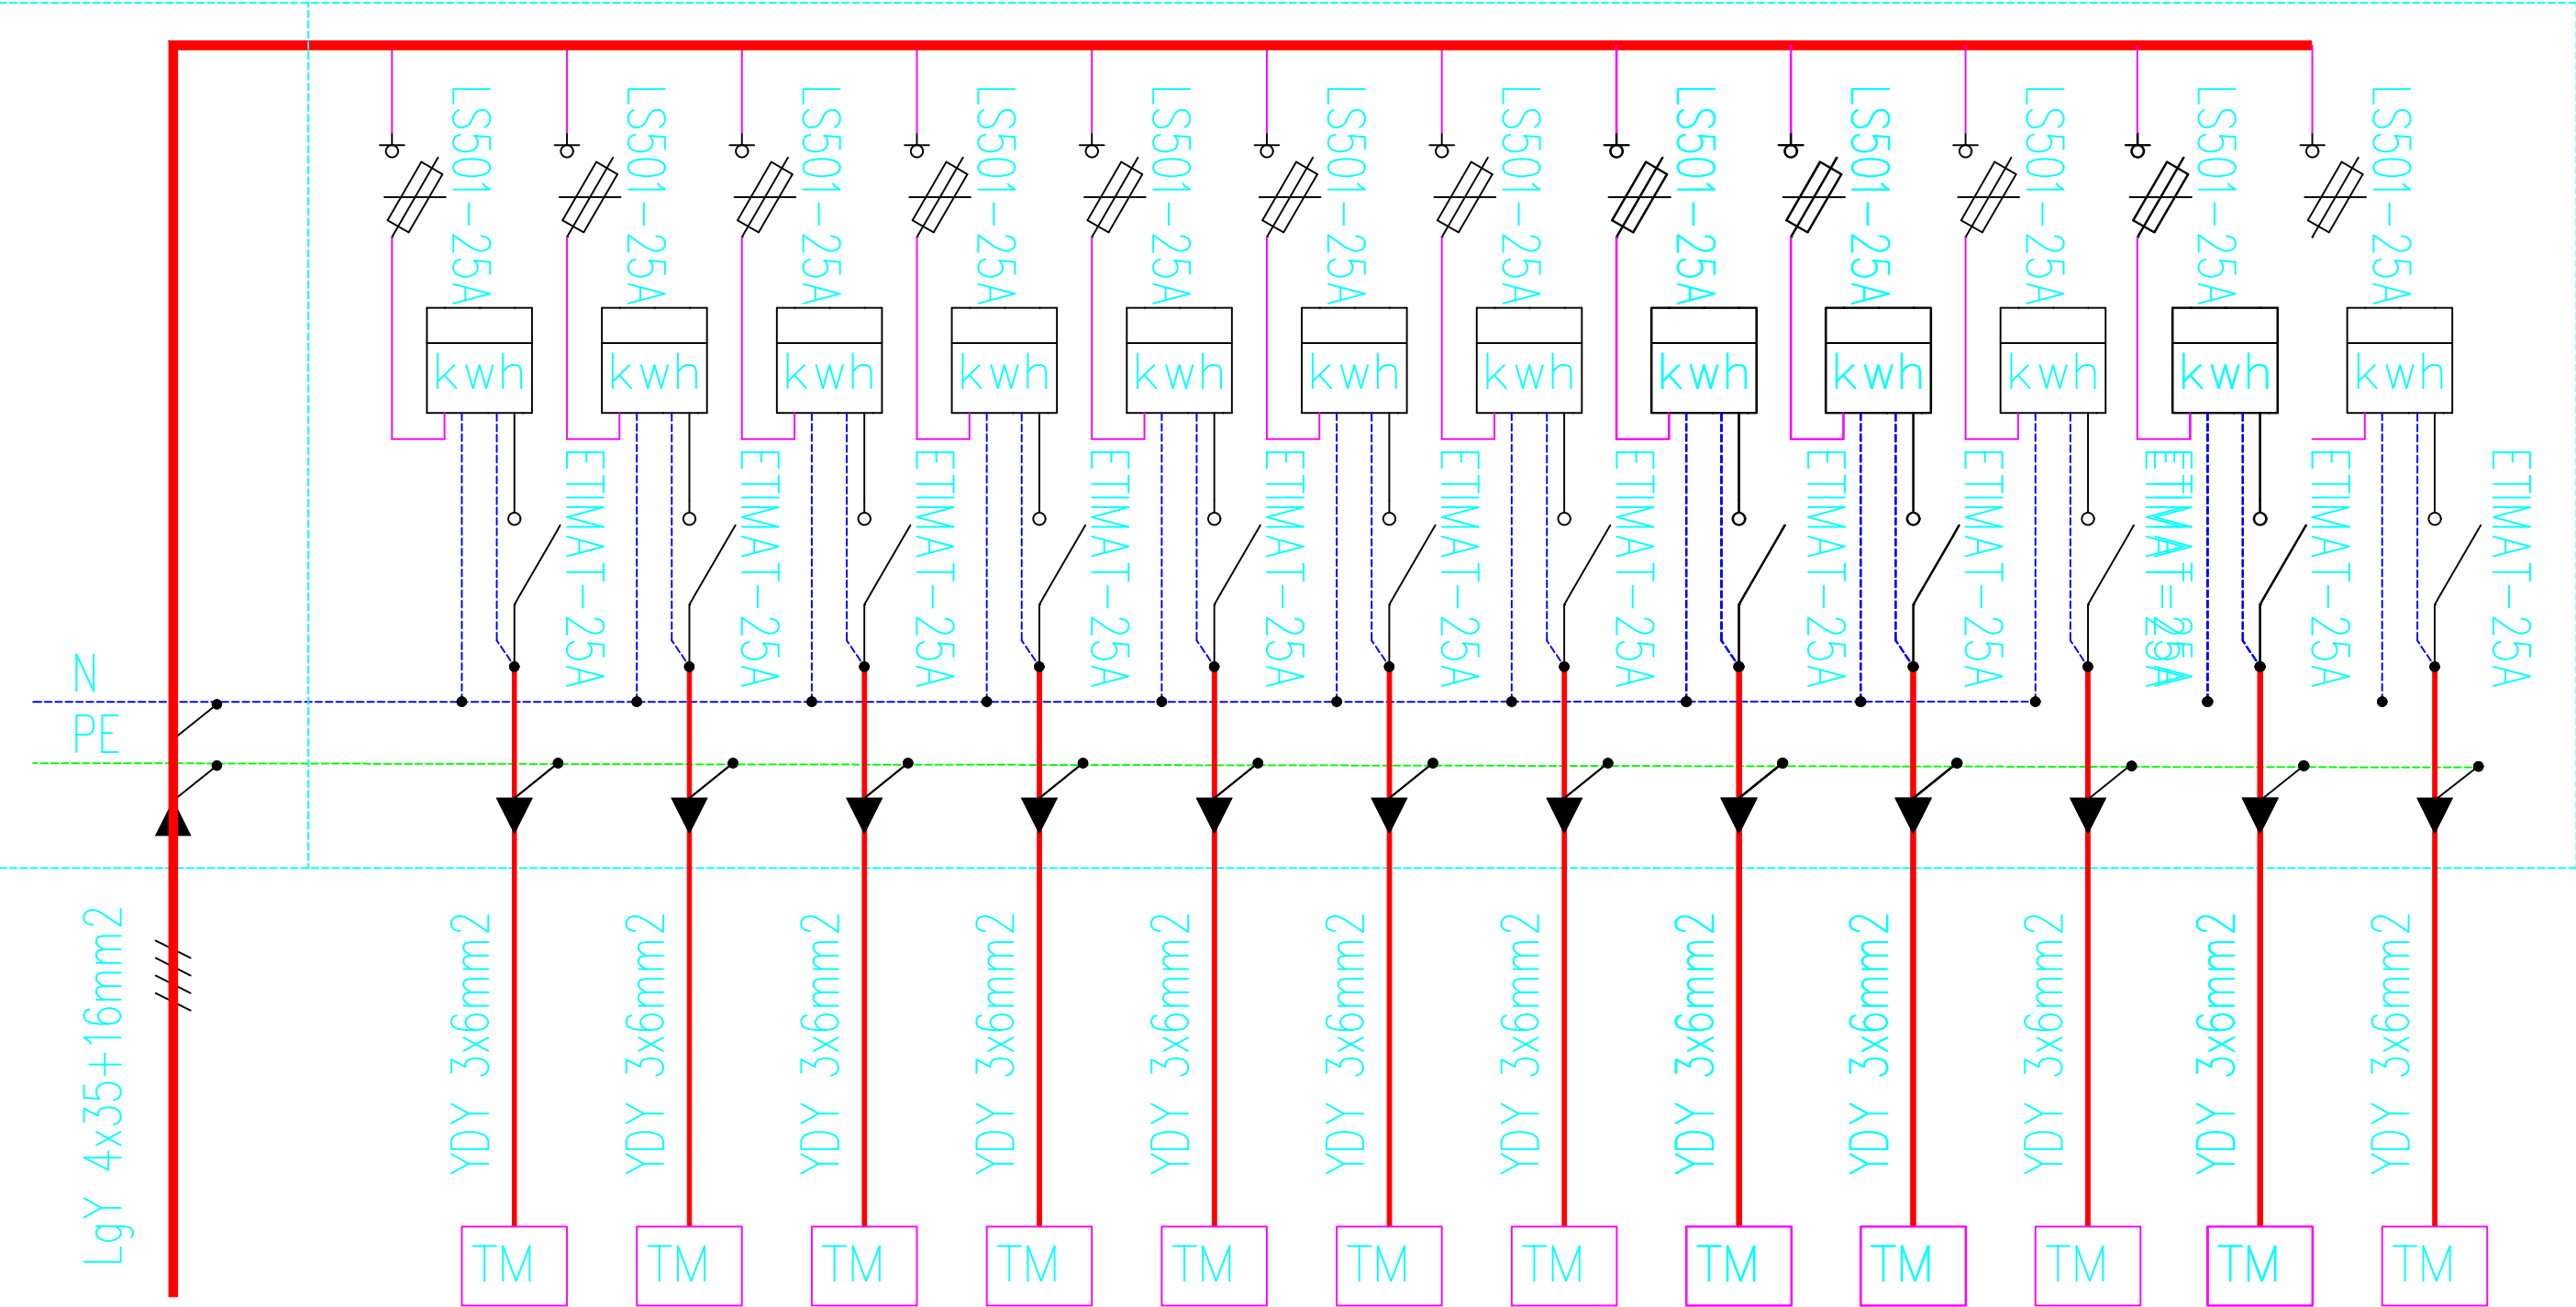

|            |   |                |         |
|------------|---|----------------|---------|
| Obiekt     | Budynek mieszkalny wielorodzinny przy ul. Dąbrowskiego 1-3 wTychach                   | Data           | 03/2026 |
|            |   | Faza           | PT      |
| Temat      | Projekt techniczny wymiany instalacji elektrycznej wewnętrznej WLZ i administracyjnej | Skala          | ---     |
| Rysunek    | Schemat tablicy rozd. licznikowej TRL/12L   | Nr rys.        | E-03    |
| Projektant | inż. Edward Pisz  | Nr upr. 172/81 | Podpis: |