


Tablica licznikowa TRL-8/k1-1 i k1-3, WLZ w klatkach

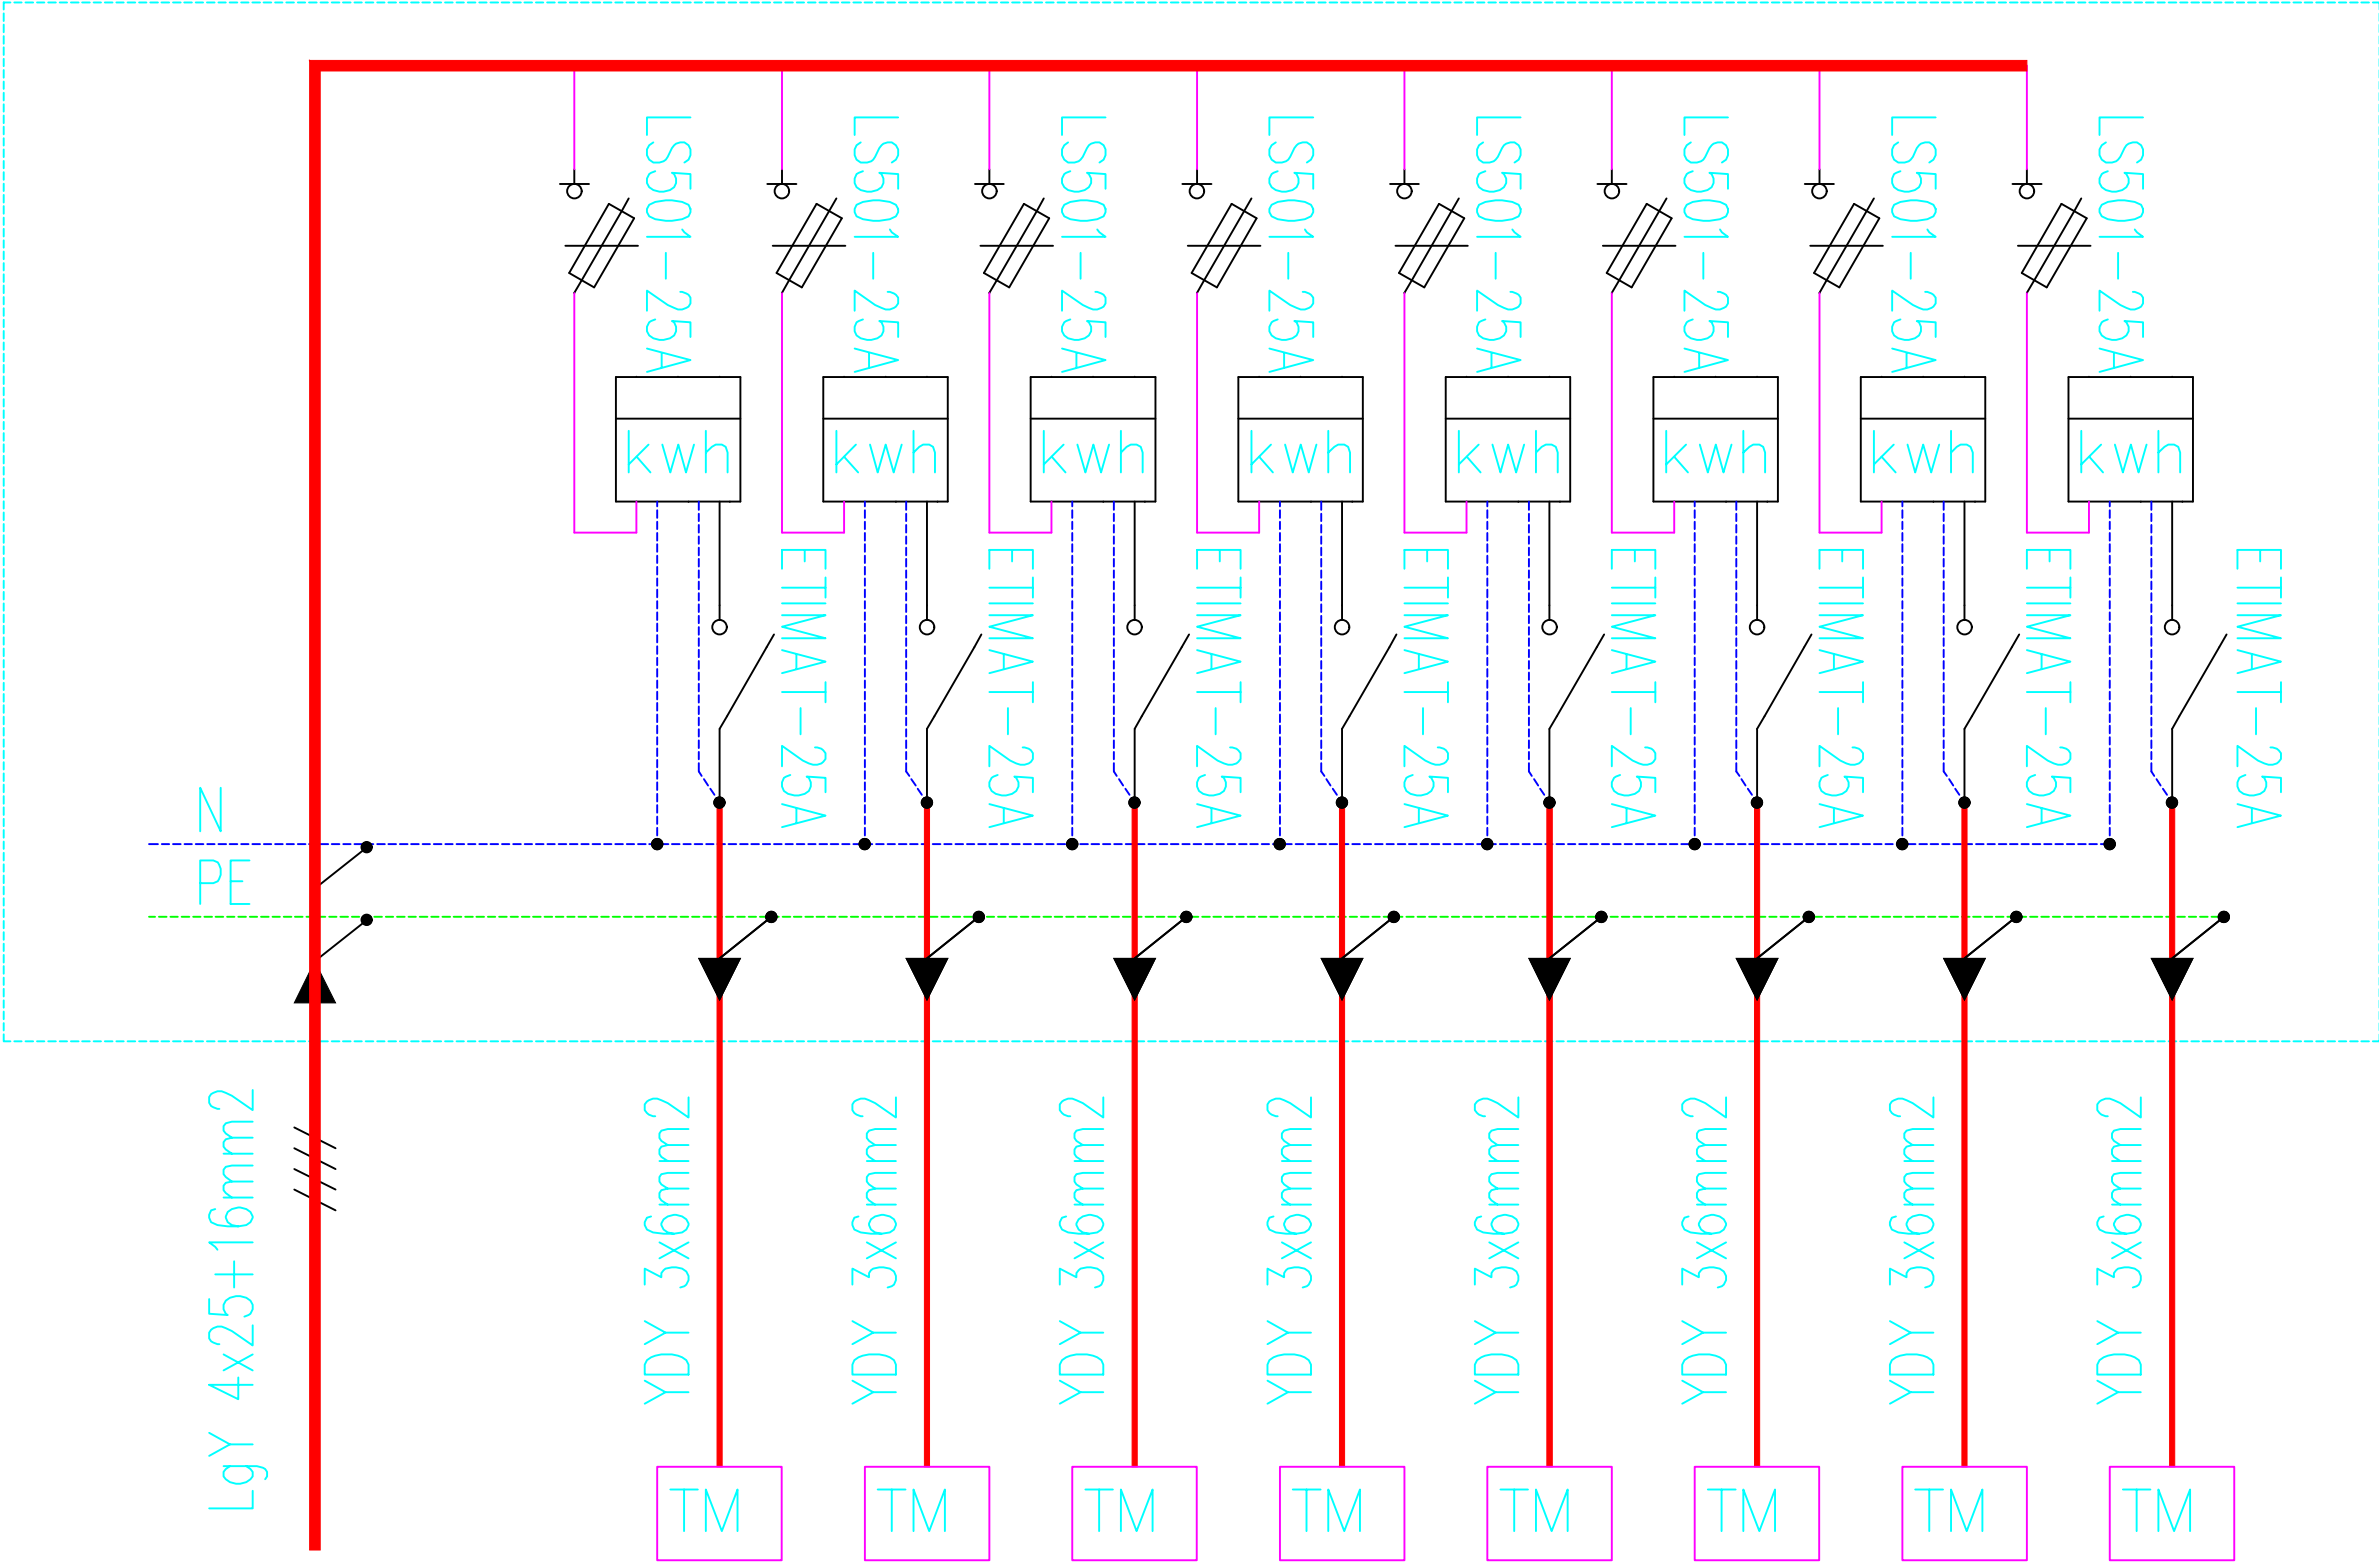

Obiekt	Budynek mieszkalny wielorodzinny przy ul. Dąbrowskiego 1-3 wTychach	Data	03/2026
		Faza	PT
Temat	Projekt techniczny wymiany instalacji elektrycznej wewnętrznej WLZ i administracyjnej	Skala	---
Rysunek	Schemat tablicy rozd. licznikowej TRL/8L	Nr rys.	E-04
Projektant	inż. Edward Pisz	Nr upr. 172/81	Podpis: