


# Wyłącznik przeciwpożarowy

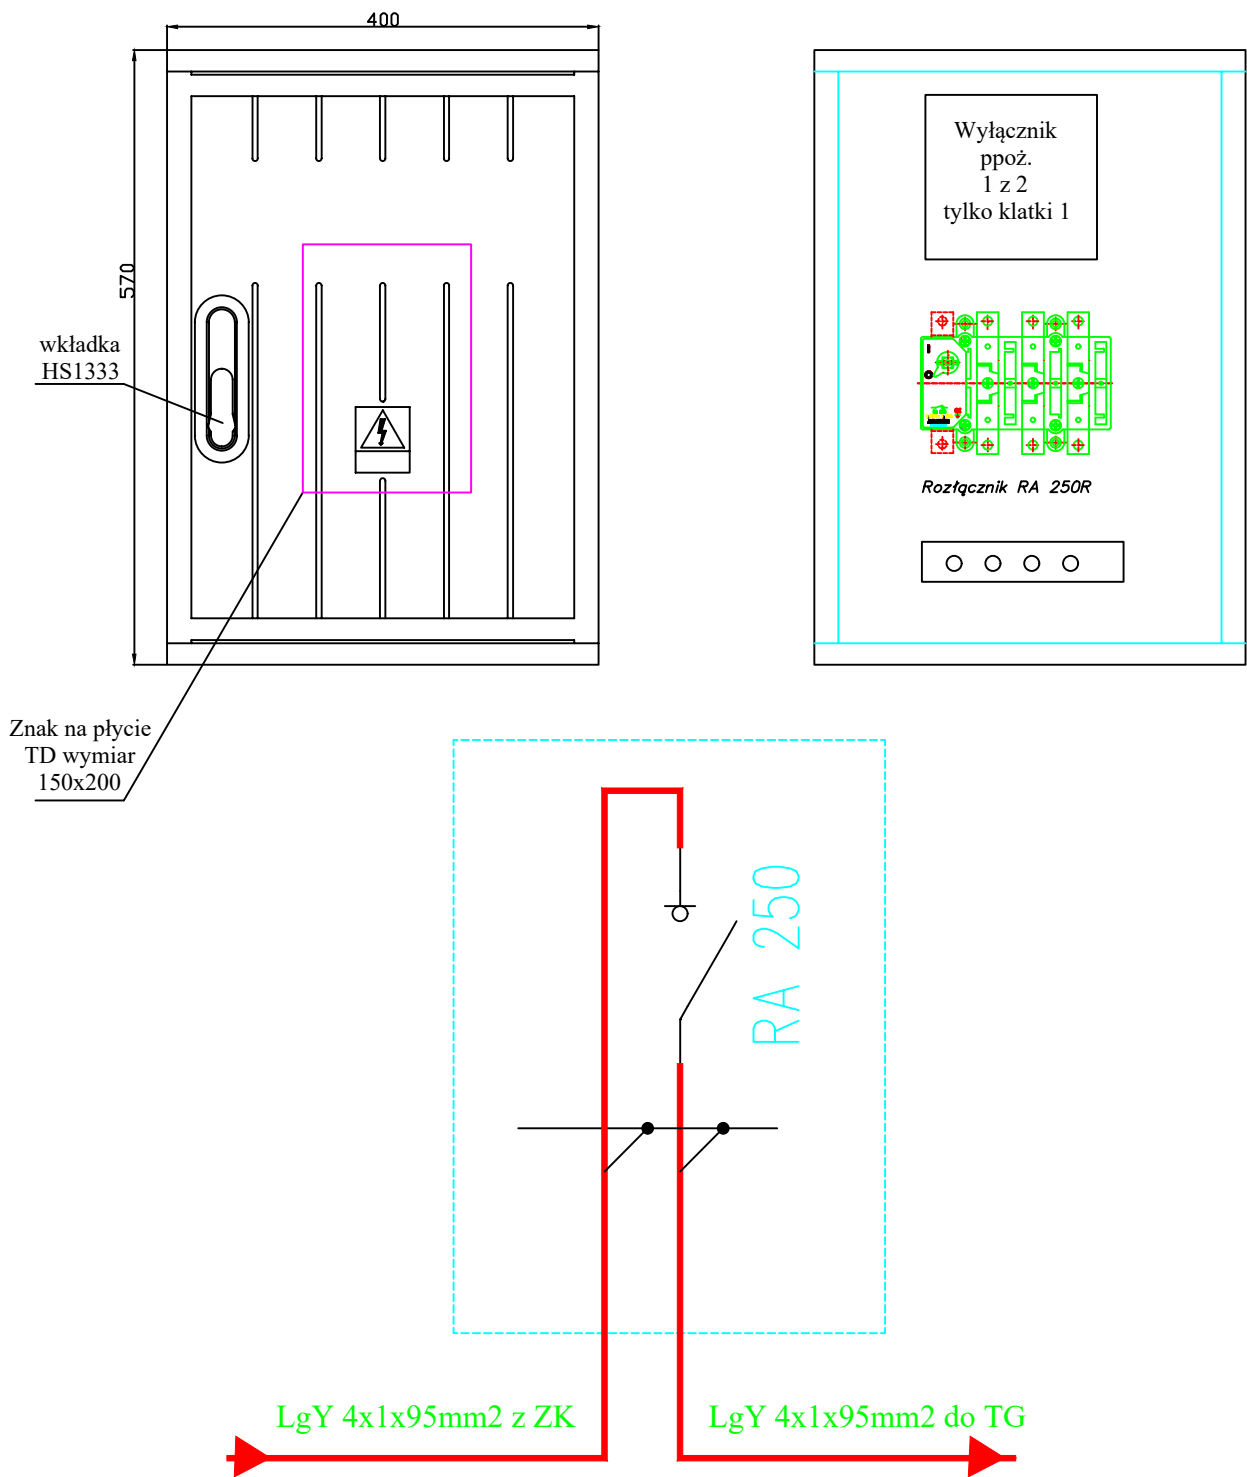

Obiekt	Budynek mieszkalny wielorodzinny przy ul. Dąbrowskiego 1-3 wTychach	Data	03/2026
		Faza	PT
Temat	Projekt techniczny wymiany instalacji elektrycznej wewnętrznej WLZ i administacyjnej	Skala	---
Rysunek	Schemat przeciwpoż. wyłącznika prądu	Nr rys.	E-11
Projektant	inż. Edward Pisz	Nr upr. 172/81	Podpis: